

REGIONE PIEMONTE
CITTA' METROPOLITANA DI TORINO
COMUNE DI PAVONE C.SE

PROGETTO

LAVORI DI MANUTENZIONE STRAORDINARIA
SOSTITUZIONE SERRAMENTI SCUOLA SECONDARIA DI 1° GRADO



RILIEVO

A02

SCALA: 1:100



PROGETTO

COMMITTENTI: COMUNE DI PAVONE C.SE PIAZZA MUNICIPIO, 1 10010 PAVONE C.SE (TO)		DATA: AGOSTO 2024
		REV.: 0000
		VAR.: 0000
PROGETTO: STUDIO ASSOCIATO ATELIER A		N° TAV.: 0000
		FILE: 2331_ESEC_STATO DI FATTO
RESPONSABILE: ARCH. A. GASTALDO BRAC	COLLABORAZIONE: ARCH. ALBERTO BEATA	VISTO: ARCH. A. GASTALDO BRAC
2331		
Studio Associato Atelier A 11100 Aosta - Place Des Franchises 1 - tel./fax 0125 48791 - e-mail: atelier.a.aosta@fastwebnet.it - p.IVA 00648820074 10015 Ivrea (to) - via C. Olivetti 26 - tel./fax 0125 48791 - e-mail: atelier.a.ivrea@fastwebnet.it		

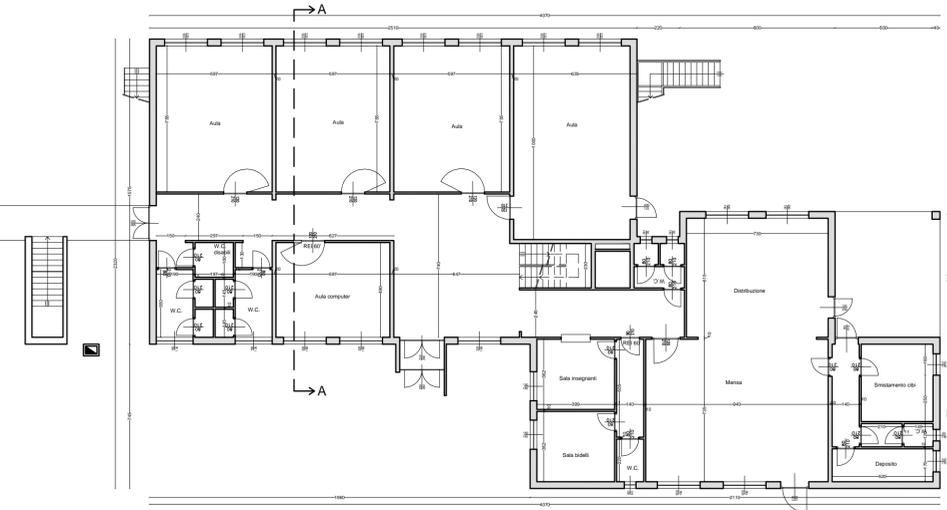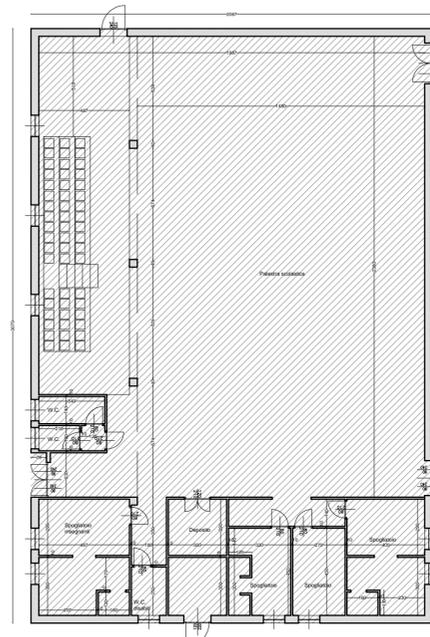


RILIEVO - PIANTA PIANO TERRA - SCALA 1:200

porzione non oggetto di intervento - palestra

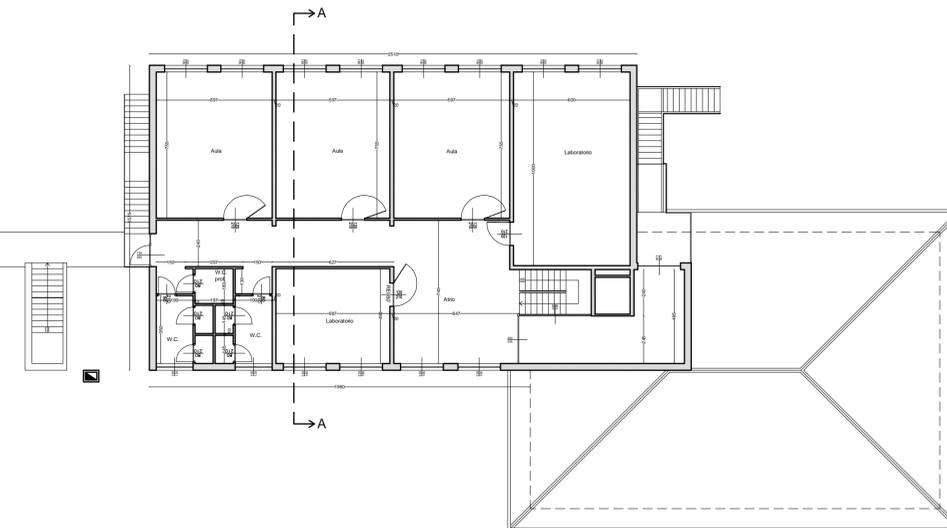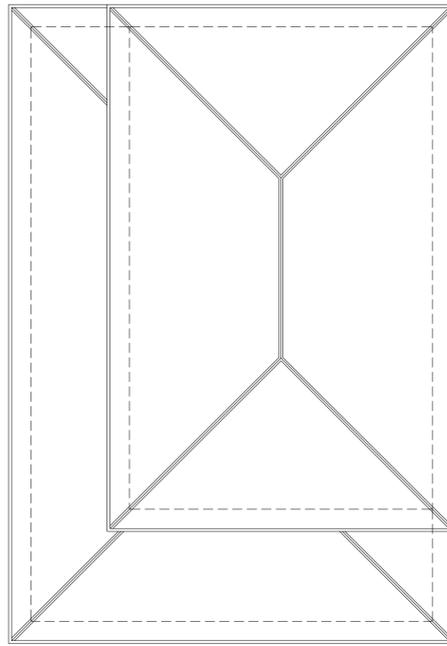


RILIEVO - PIANTA PIANO PRIMO - SCALA 1:200

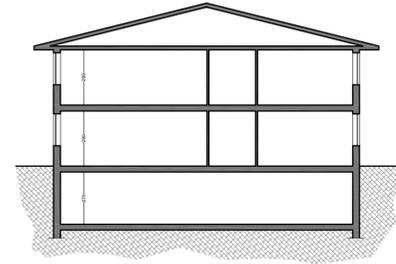


RILIEVO - SEZIONE AA - SCALA 1:200




RILIEVO - PROSPETTO OVEST - SCALA 1:200

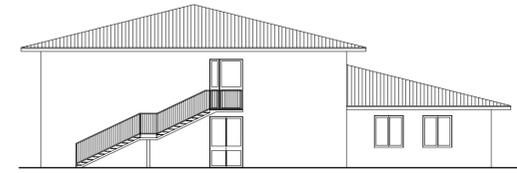

RILIEVO - PROSPETTO EST - SCALA 1:200

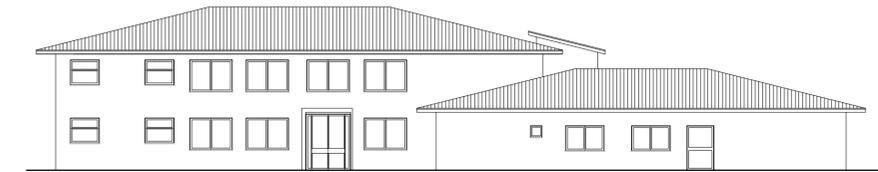

RILIEVO - PROSPETTO NORD - SCALA 1:200

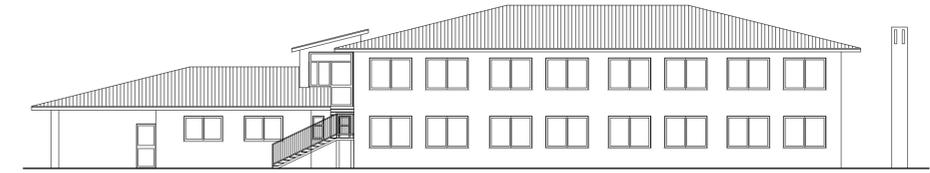

RILIEVO - PROSPETTO SUD - SCALA 1:200