

REGIONE PIEMONTE
CITTA' METROPOLITANA DI TORINO
COMUNE DI PAVONE C.SE

PROGETTO

LAVORI DI MANUTENZIONE STRAORDINARIA
SOSTITUZIONE SERRAMENTI SCUOLA SECONDARIA DI 1° GRADO
PROGETTO

A04


SCALA: 1:100

PROGETTO

COMMITTENTI: COMUNE DI PAVONE C.SE PIAZZA MUNICIPIO, 1 10010 PAVONE C.SE (TO)		DATA: AGOSTO 2024 REV.: 0000 VAR.: 0000 N° TAV.: 0000 FILE: 2331_ESEC_PROGETTO
PROGETTO: STUDIO ASSOCIATO ATELIER A		2331
RESPONSABILE: ARCH. A. GASTALDO BRAC	COLLABORAZIONE: ARCH. ALBERTO BEATA	VISTO: ARCH. A. GASTALDO BRAC
Studio Associato Atelier A - 11100 Aosta - Place Des Franchises 1 - tel./fax 0125 48791 - e-mail: atelier.a.aosta@fastwebnet.it - p.IVA 00648820074 10015 Ivrea (to) - via C. Olivetti 26 - tel./fax 0125 48791 - e-mail: atelier.a.ivrea@fastwebnet.it		


OPERE IN PROGETTO

Il progetto prevede la sostituzione di parte dei serramenti
Le opere necessarie sono:
 § rimozione dei serramenti esistenti;
 § conferimento del materiale di risulta presso centro di raccolta autorizzato;
 § fornitura e posa di nuovi serramenti in alluminio a taglio termico con vetrate isolanti in classe prestazionale 2B2 secondo UNI EN 12600 con disegno analogo ai serramenti esistenti, colore testa di moro;
 § opere di finitura.



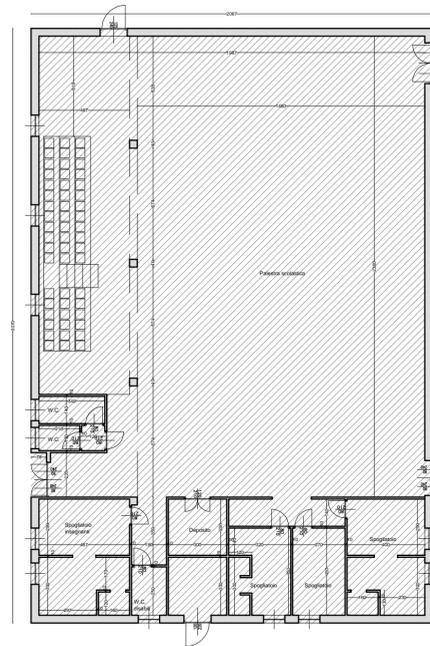


PROGETTO - PIANTA PIANO TERRA - SCALA 1:200

▨ porzione non oggetto di intervento - palestra

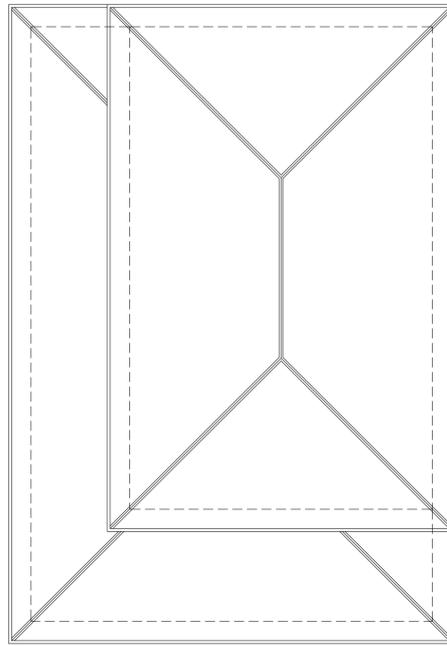


PROGETTO - PIANTA PIANO PRIMO - SCALA 1:200

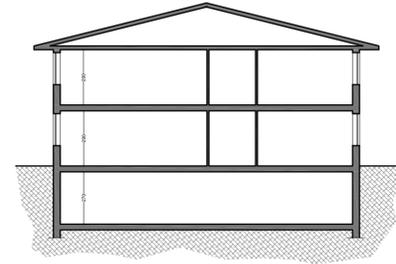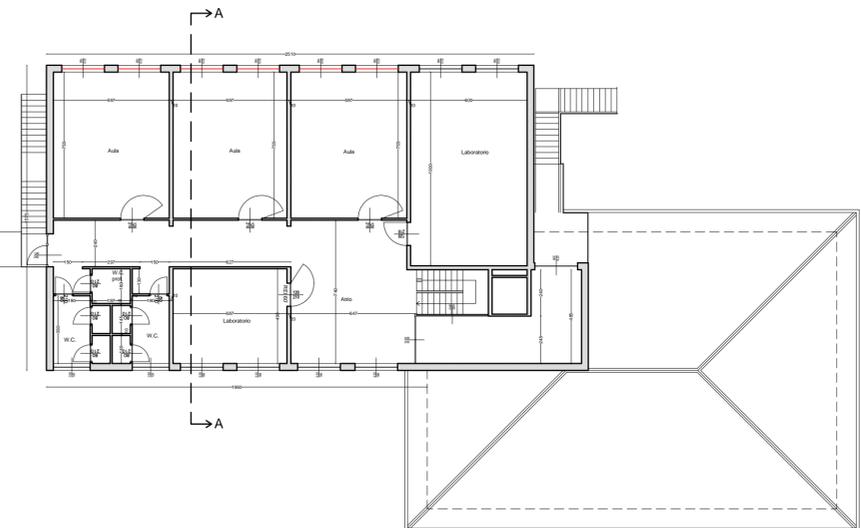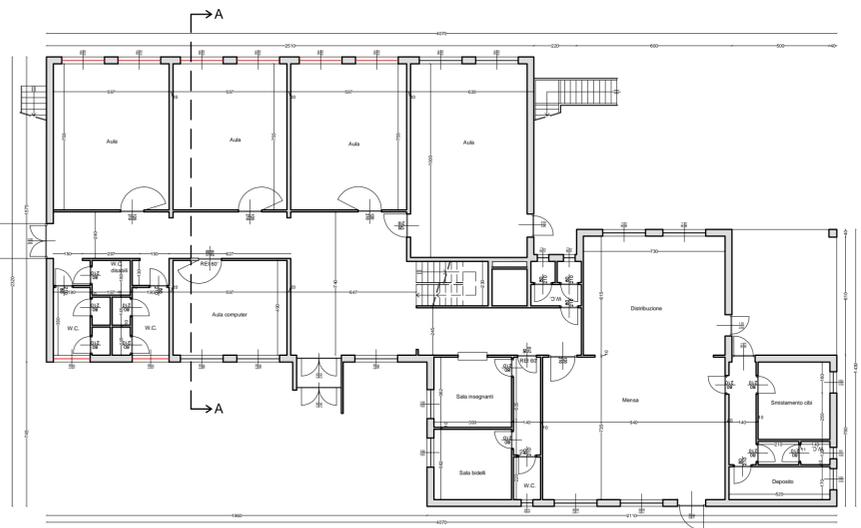


PROGETTO - SEZIONE AA - SCALA 1:200




PROGETTO - PROSPETTO OVEST - SCALA 1:200

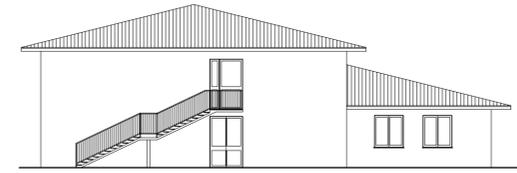

PROGETTO - PROSPETTO EST - SCALA 1:200

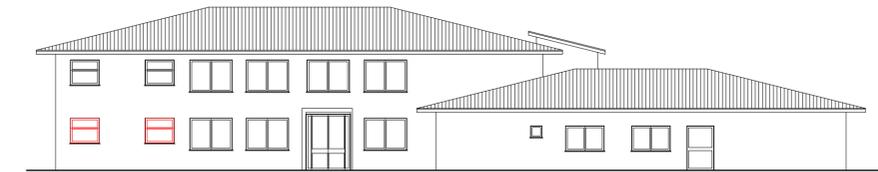

PROGETTO - PROSPETTO NORD - SCALA 1:200

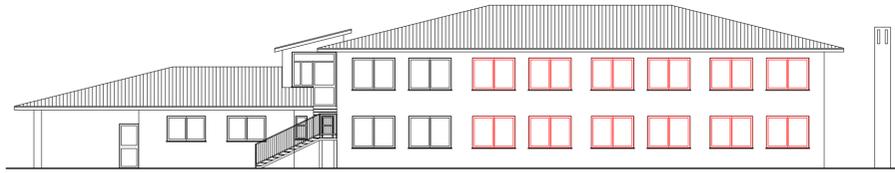

PROGETTO - PROSPETTO SUD - SCALA 1:200