



COMUNE DI PAVONE CANAVESE



Finanziato
dall'Unione europea-NextGenerationEU

PROGETTO ESECUTIVO

LAVORI DI "RISTRUTTURAZIONE, RIQUALIFICAZIONE
ENERGETICA E MESSA IN SICUREZZA EDIFICIO SCOLASTICO
SCUOLA PRIMARIA A. D'ANDRADE"

STATO DI FATTO
PIANTE PIANI INTERRATO, TERRENO E SEZIONI

Scala
1:100

TAV.
2.1

Data
Novembre
2022

Committenza
COMUNE DI PAVONE CANAVESE
Piazza Municipio, 1 - 10018 Pavone Canavese
tel. +39 0125 51009 fax +39 0125 51609
e-mail: servizi.techno@comune.pavone.to.it
c.f. 01700790015 / p.iva 01700790015

Il Responsabile del Servizio Tecnico
geom. LUIGI TANGARI

Tecnico Incaricato
Ing. Alberto TOGNOLI
via San Pietro Martire 10 - 10015 Ivrea
tel. 0125 261389
e-mail: tognoli.alberto3@gmail.com
c.f. TOGNOLI ALBERTO 37919 - P.iva 03640470013


Tecnici Collaboratori
Arch. Luisa Maria Favetto
Ing. Lorenzo Aldo Degano

SERRAMENTI ESISTENTI




PIANTA PIANO INTERRATO

scala 1:100

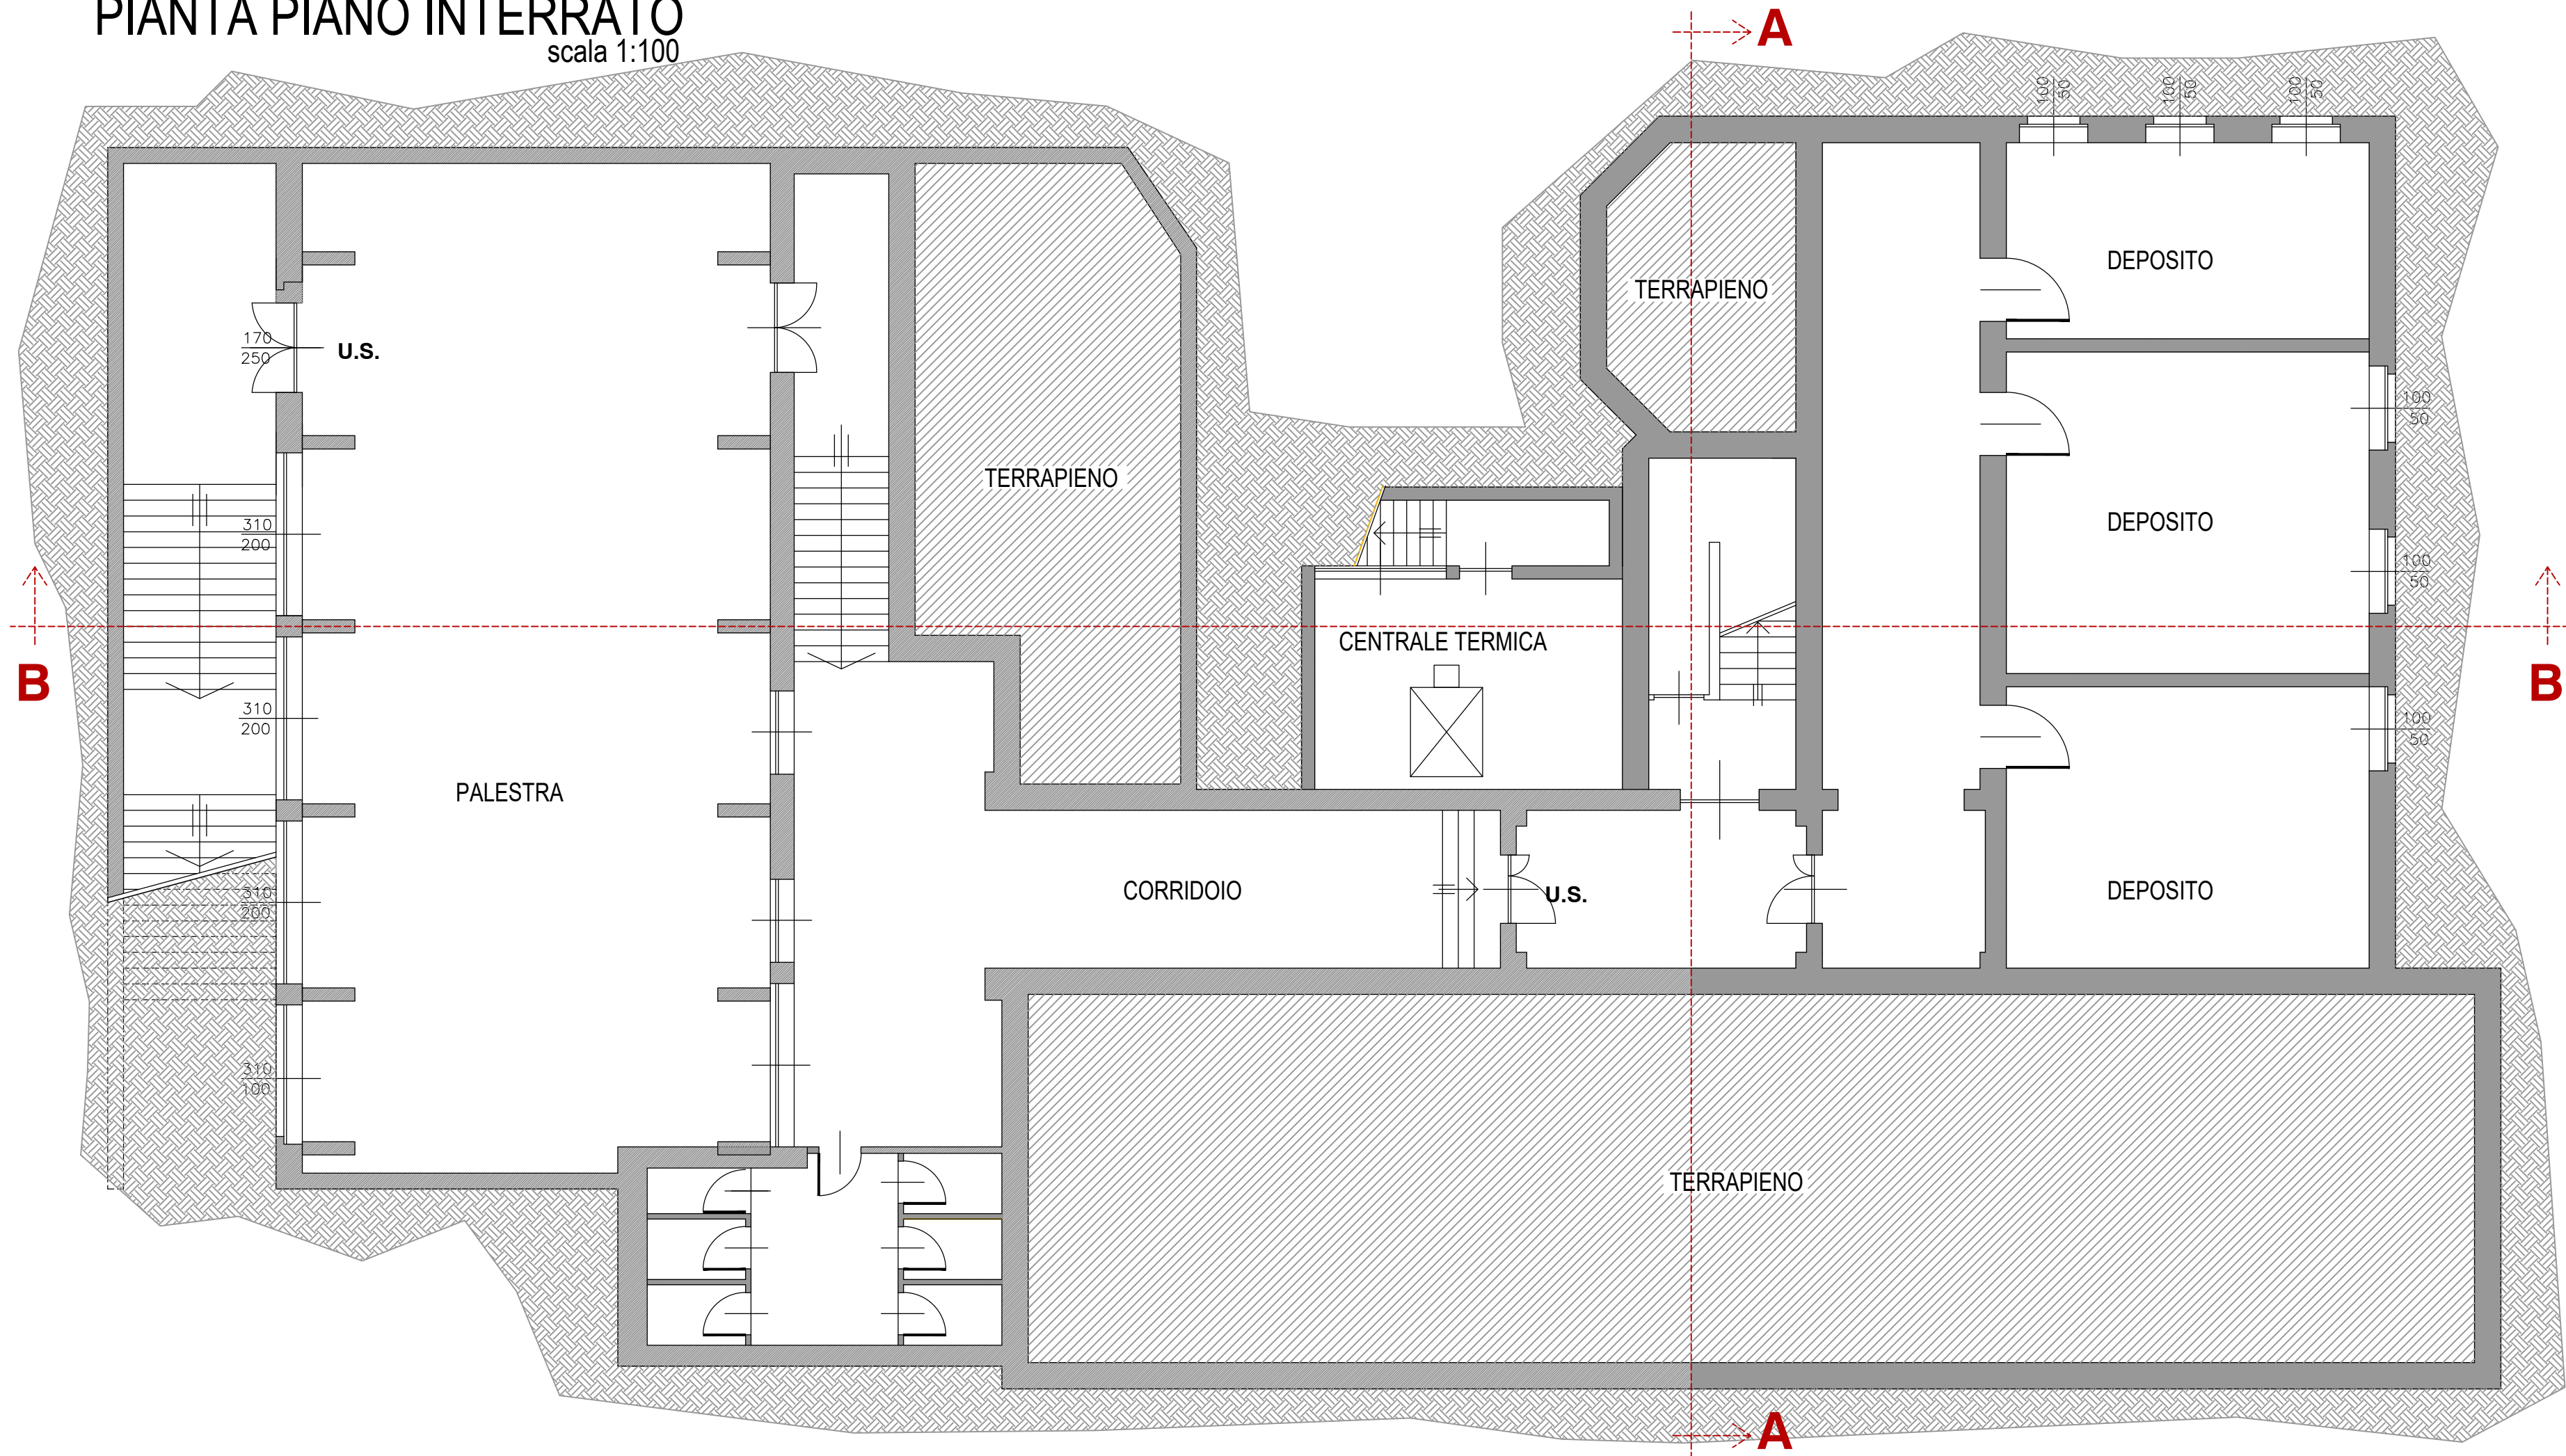


PIANTA PIANO TERRENO

scala 1:100

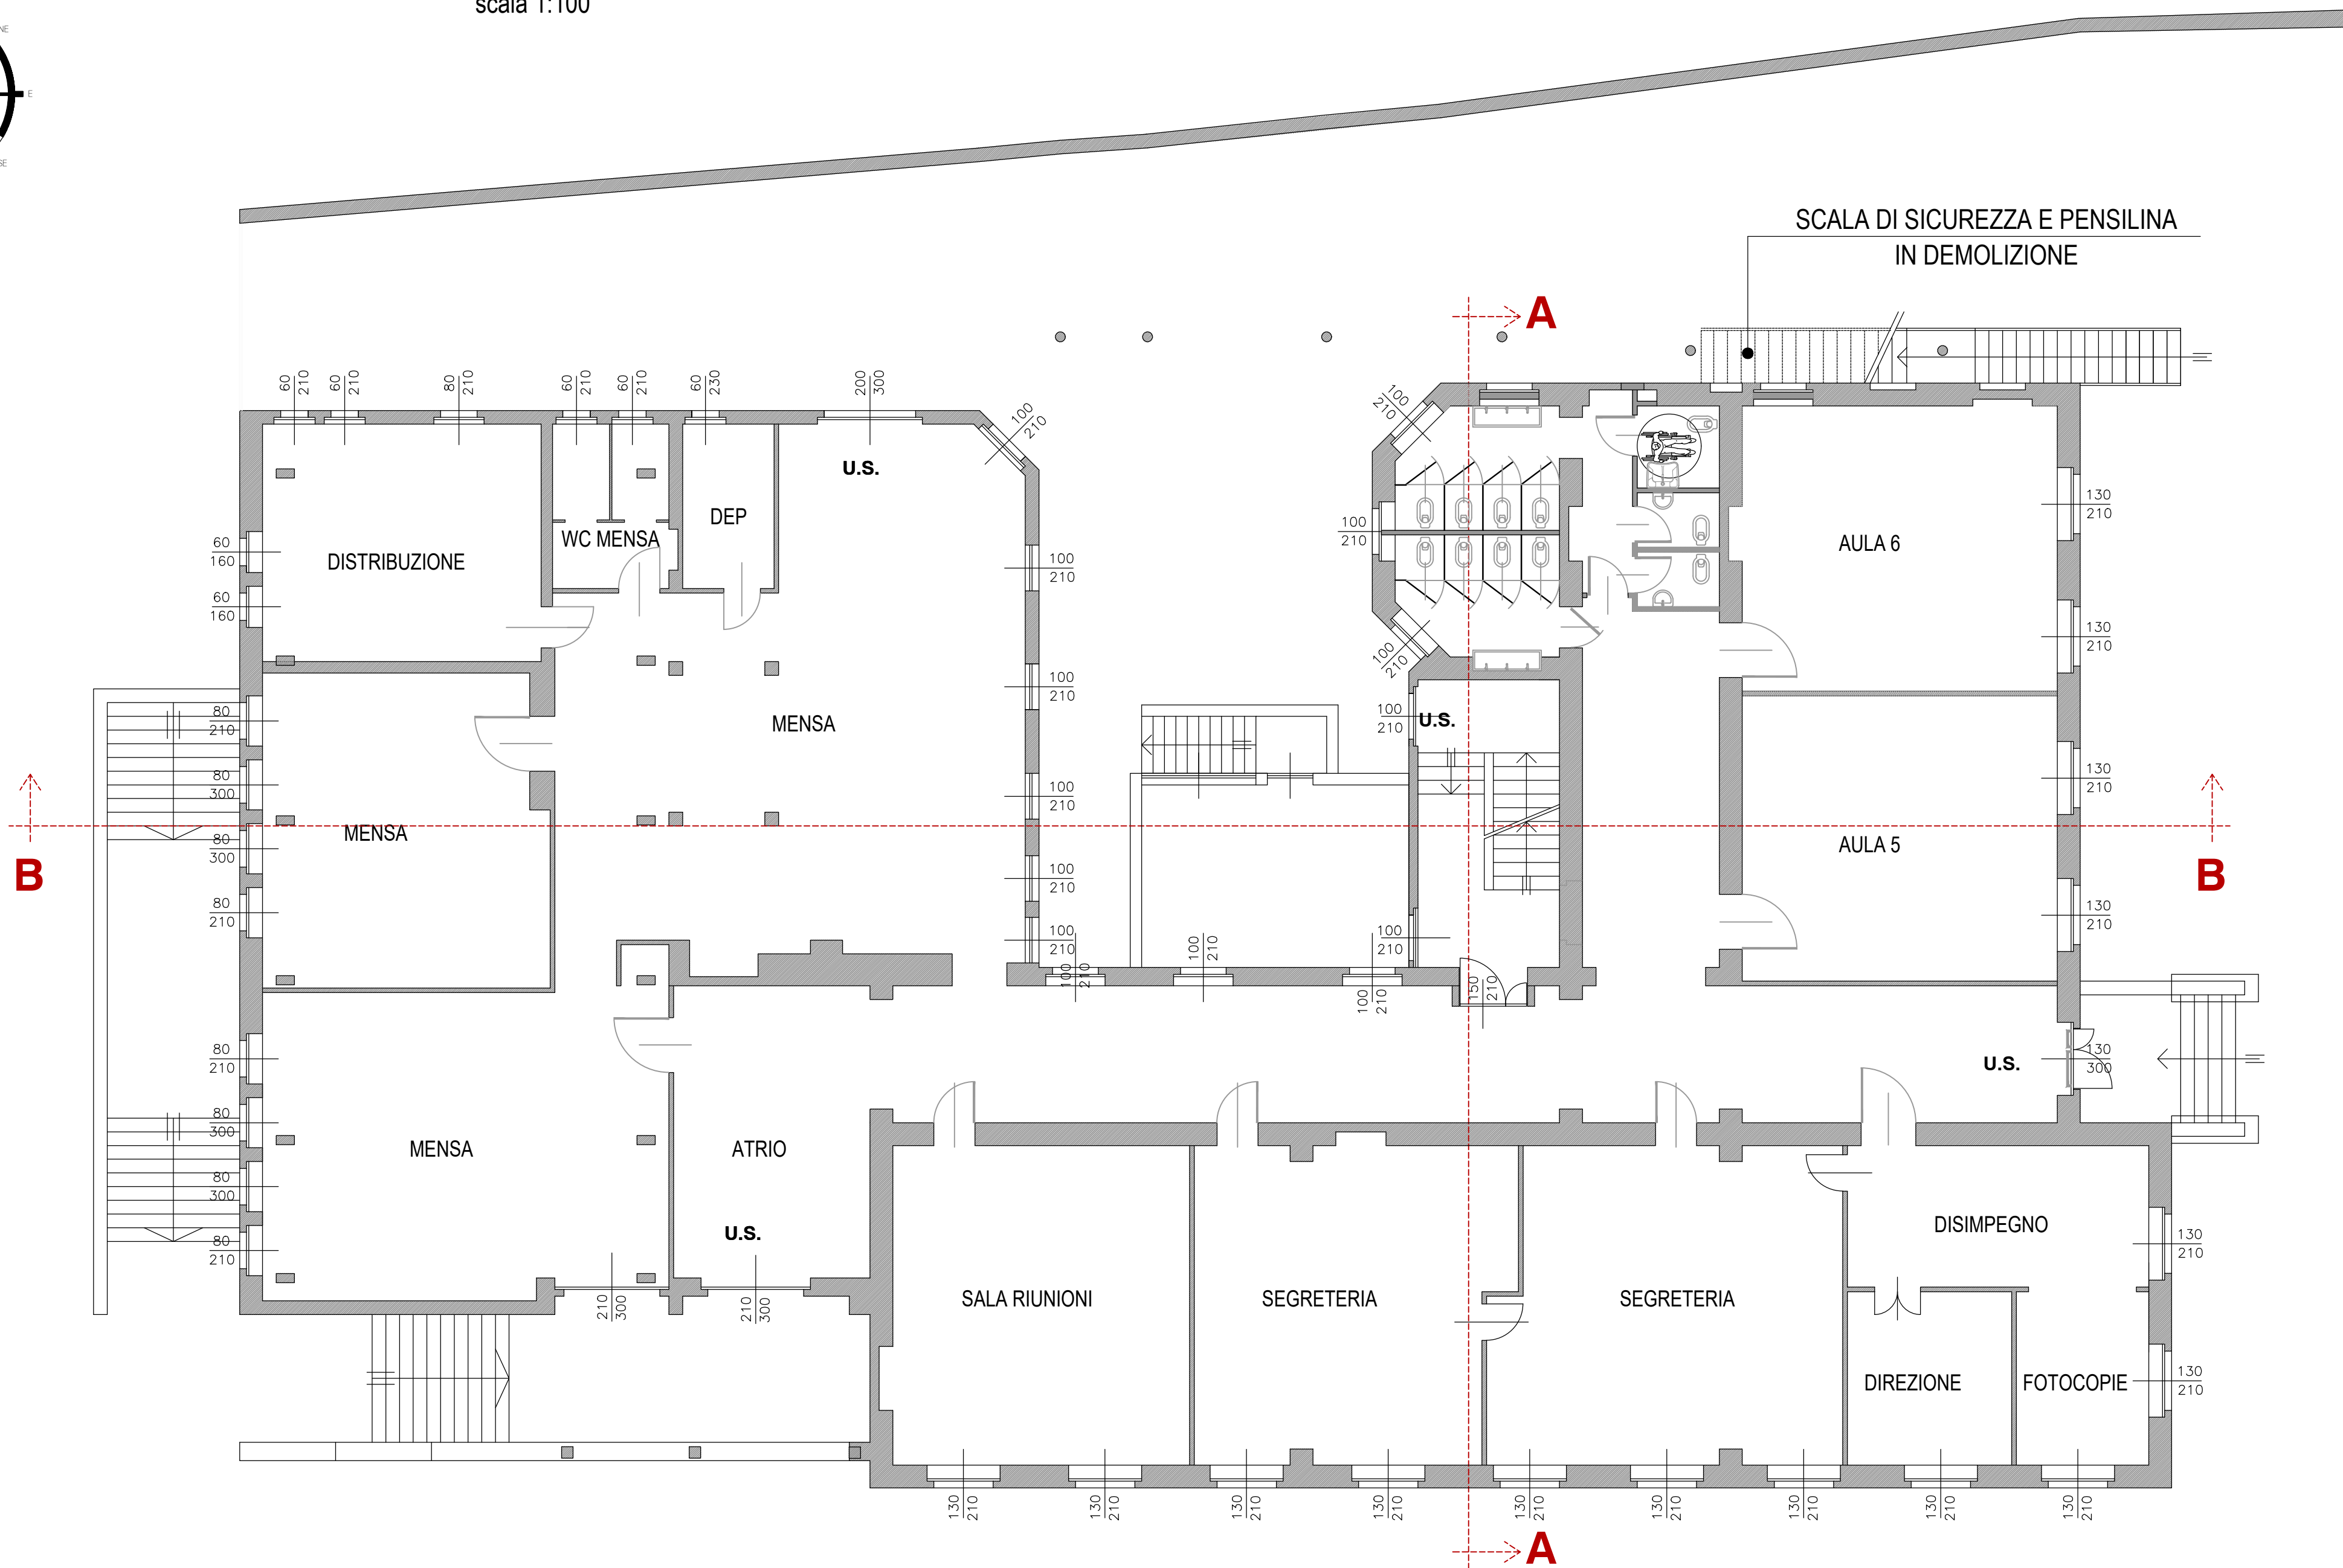


SEZIONE A-A

scala 1:100

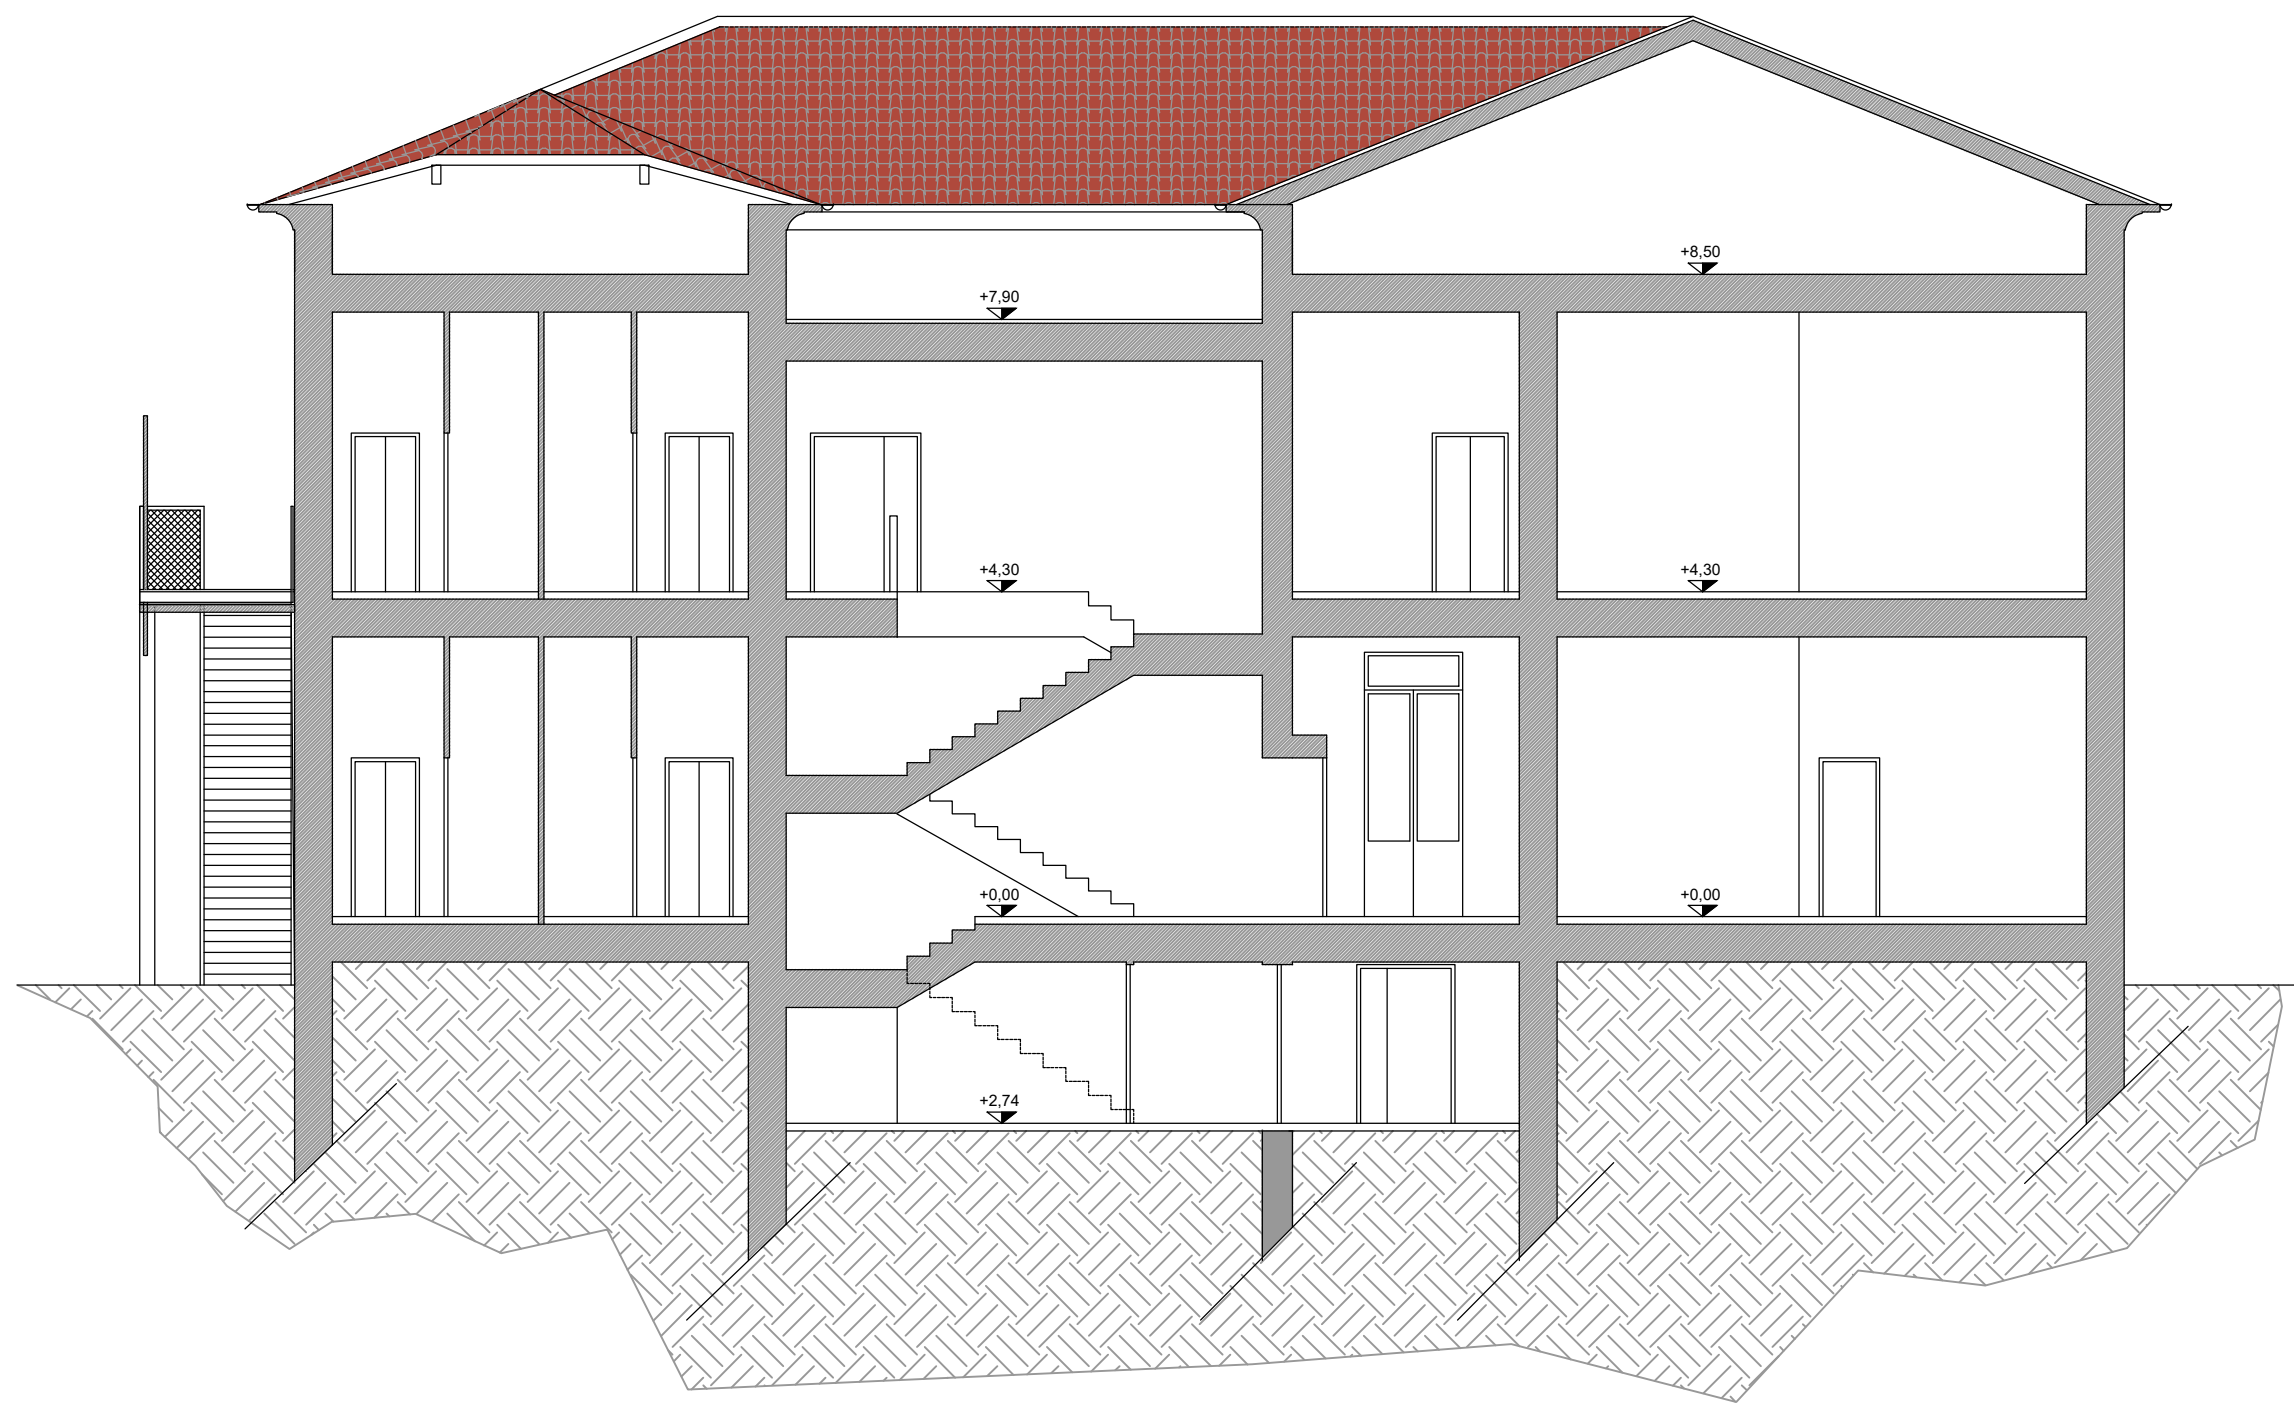

SEZIONE B-B

scala 1:100

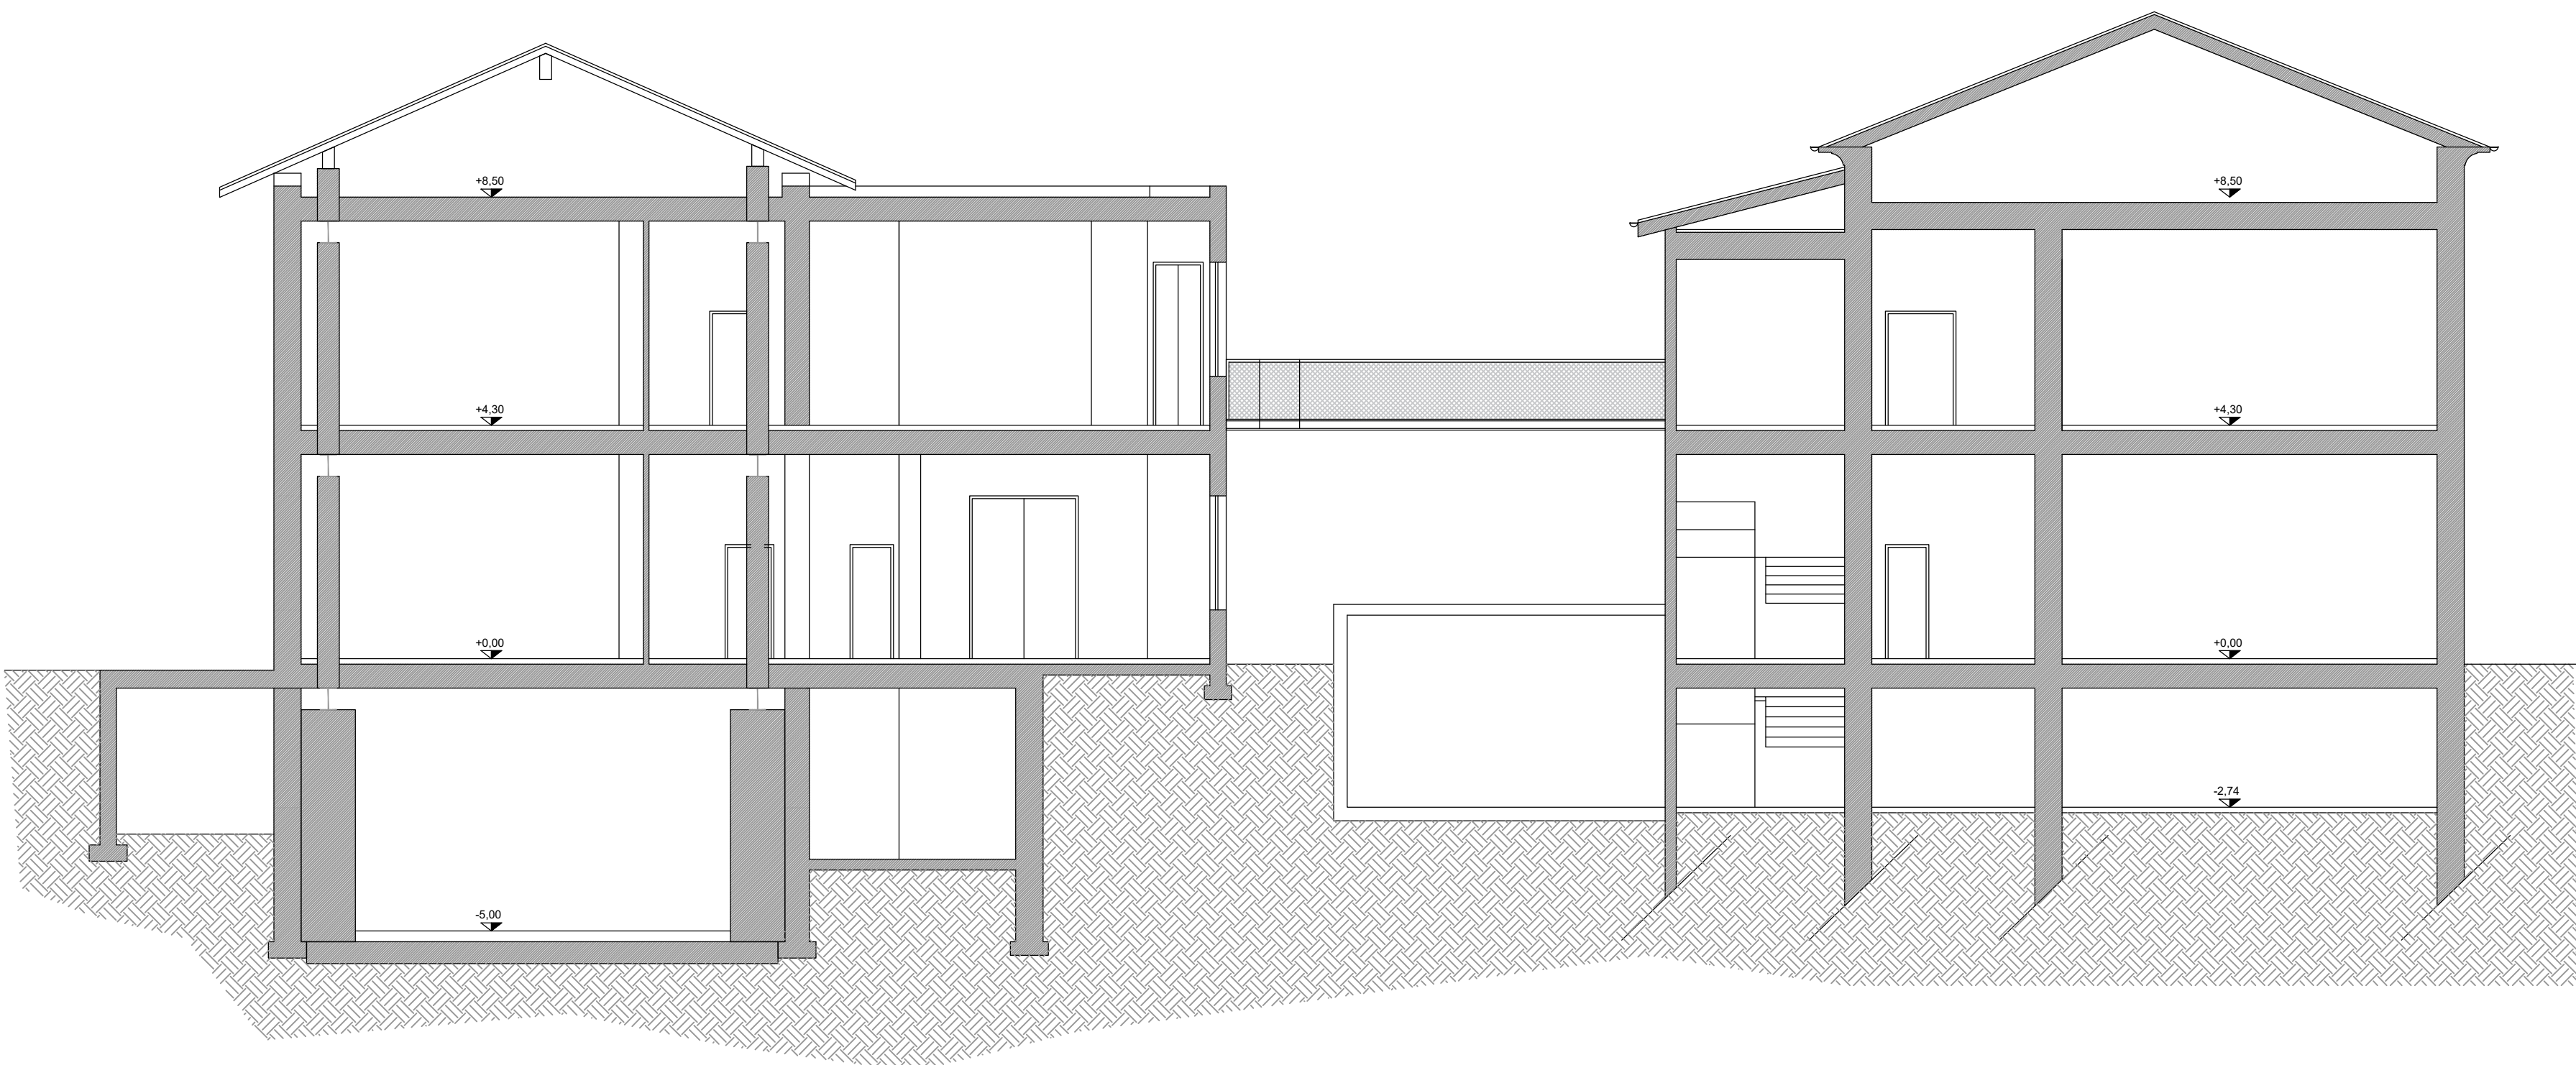

EDIFICIO 1975

ABACO SERRAMENTI ESISTENTI

PIANO INTERRATO						
N°	TIPO	DIMENSIONI SERRAMENTO	VETRO	Q.TA'	DESCRIZIONE	h da terra
1	F	310 X 200	vetro singolo	4	Infisso metallico fisso con 1 vasistas	-
2	U.S.	170 X 250	-	1	Infisso metallico a 2 ante apribile	-
3	F	310 X 100	vetro singolo	1	Infisso metallico fisso con 1 vasistas	-
4	F	150 X 65	vetro singolo	2	Infisso metallico fisso con 1 vasistas	-
PIANO TERRA						
5	F	100 X 210	vetro singolo	6	Infisso metallico a 1 anta apribile + vasistas	100 cm
6	U.S.	200 X 300	vetro singolo	1	Infisso metallico a 2 ante apribile	-
7	F	60 X 210	vetro singolo	4	Infisso metallico a 1 anta apribile + vasistas	100 cm
8	F	60 X 230	vetro singolo	1	Infisso metallico a 1 anta apribile + vasistas	100 cm
9	F	80 X 210	vetro singolo	5	Infisso metallico a 1 anta apribile + vasistas	100 cm
10	F	60 X 160	vetro singolo	2	Infisso metallico a 1 anta apribile + vasistas	100 cm
11	F	80 X 300	vetro singolo	4	Infisso metallico a 1 anta apribile + vasistas + fisso	-
12	PF	210 X 300	vetro singolo	2	Infisso metallico a 2 ante apribile	-

EDIFICIO VINCOLO MONUMENTALE

ABACO SERRAMENTI ESISTENTI

PIANO INTERRATO						
N°	TIPO	DIMENSIONI SERRAMENTO	VETRO	Q.TA'	DESCRIZIONE	h da terra
13	F	100 X 50	vetro singolo	6	Infisso metallico a 1 anta apribile + vasistas	-
PIANO TERRA						
14	F	130 X 210	vetro singolo	15	Infisso PVC a 2 ante apribile + vasistas	100 cm
15	PF	130 X 300	vetro singolo	1	Infisso PVC a 2 ante apribile + vasistas	-
16	F	100 X 210	vetro singolo	7	Infisso PVC a 2 ante apribile + vasistas	100 cm
17	PF	100 X 210	vetro singolo	1	Infisso PVC a 2 ante apribile + vasistas	-