



COMUNE DI PAVONE CANAVESE



Finanziato
dall'Unione europea-NextGenerationEU

PROGETTO ESECUTIVO

LAVORI DI "RISTRUTTURAZIONE, RIQUALIFICAZIONE
ENERGETICA E MESSA IN SICUREZZA EDIFICIO SCOLASTICO
SCUOLA PRIMARIA A. D'ANDRADE"

STATO DI FATTO
PIANTE PIANI PRIMO, COPERTURA E PROSPETTI

Scala
1:100

TAV.
2.2


Data
Novembre
2022

Comittenza
COMUNE DI PAVONE CANAVESE


Il Responsabile del Servizio Tecnico
geom. Luigi TANGARI

Tecnico Incaricato
Ing. Alberto TOGNOLI
via San Pietro Martire 11 - 10015 Jona
tel. 0112/251383
e-mail: tognoli.alberto3@gmail.com
c.f. T02461534165-37047-27 via 03640470913

Tecnici Collaboratori
Arch. Luisa Maria Favetto
Ing. Lorenzo Aldo Degano

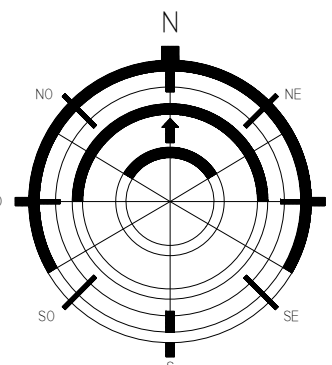


PIANTA PIANO PRIMO
scala 1:100

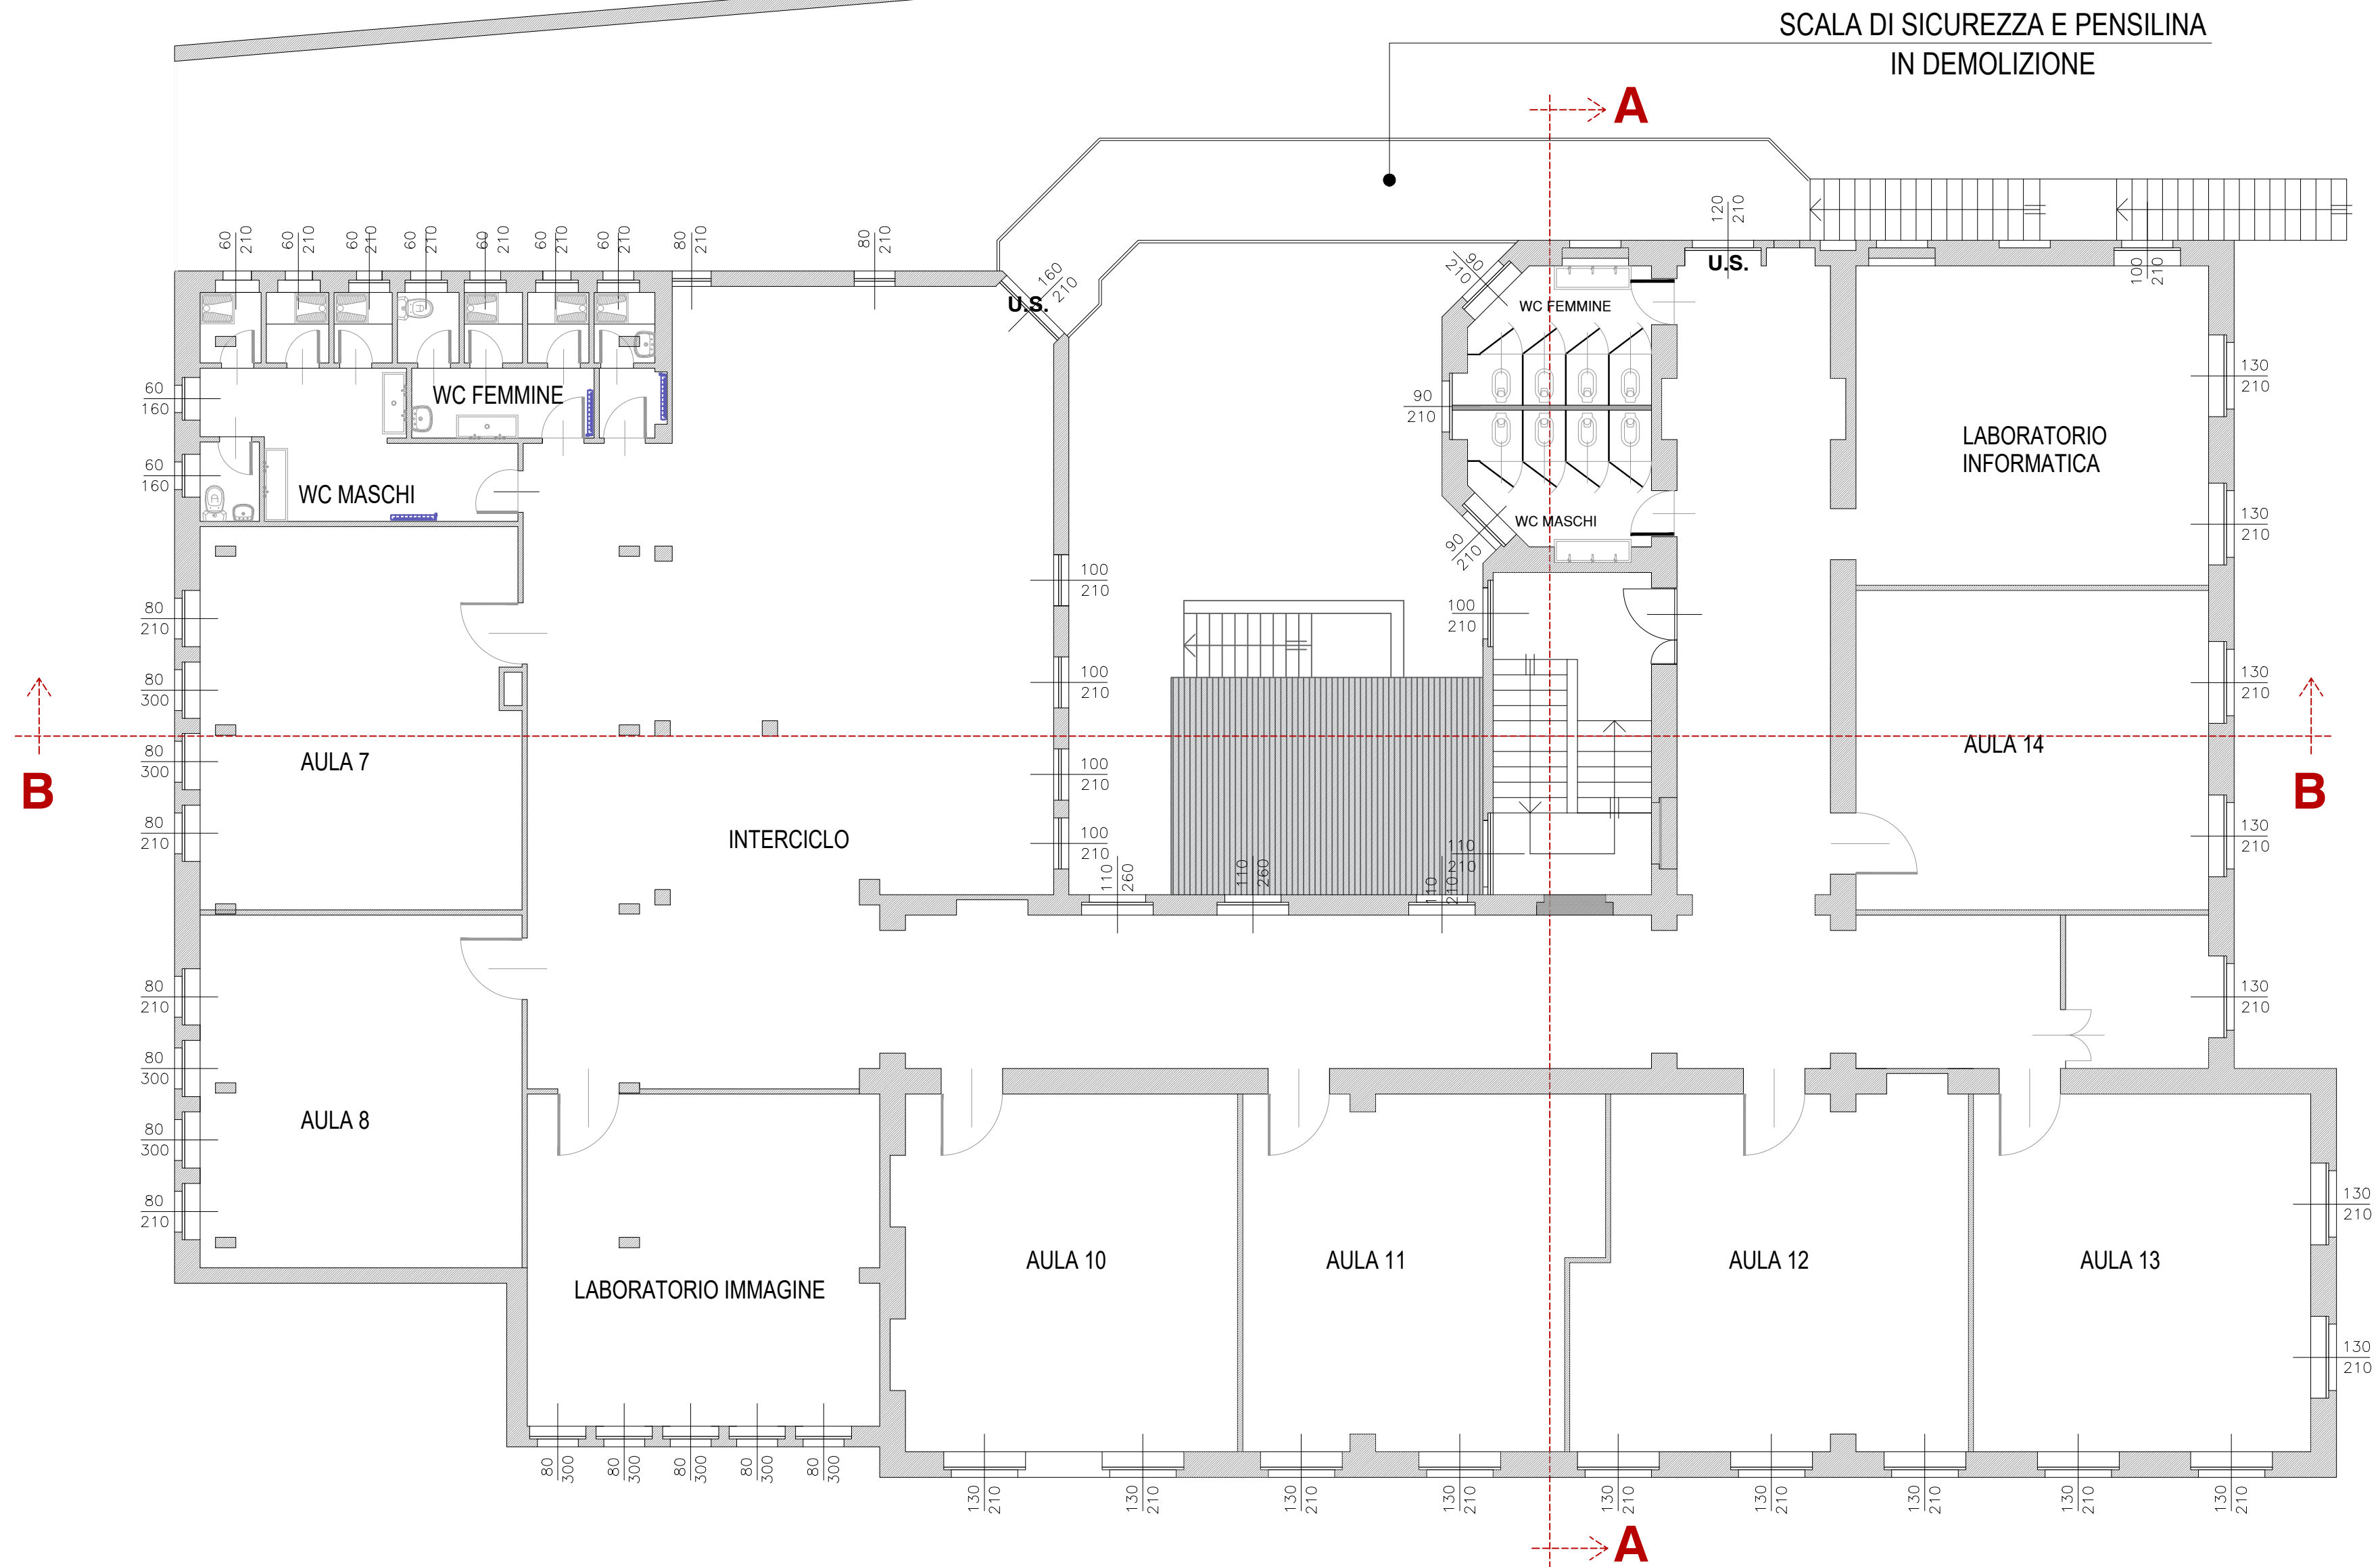

PROSPETTO OVEST
scala 1:100



PIANTA COPERTURA
scala 1:100

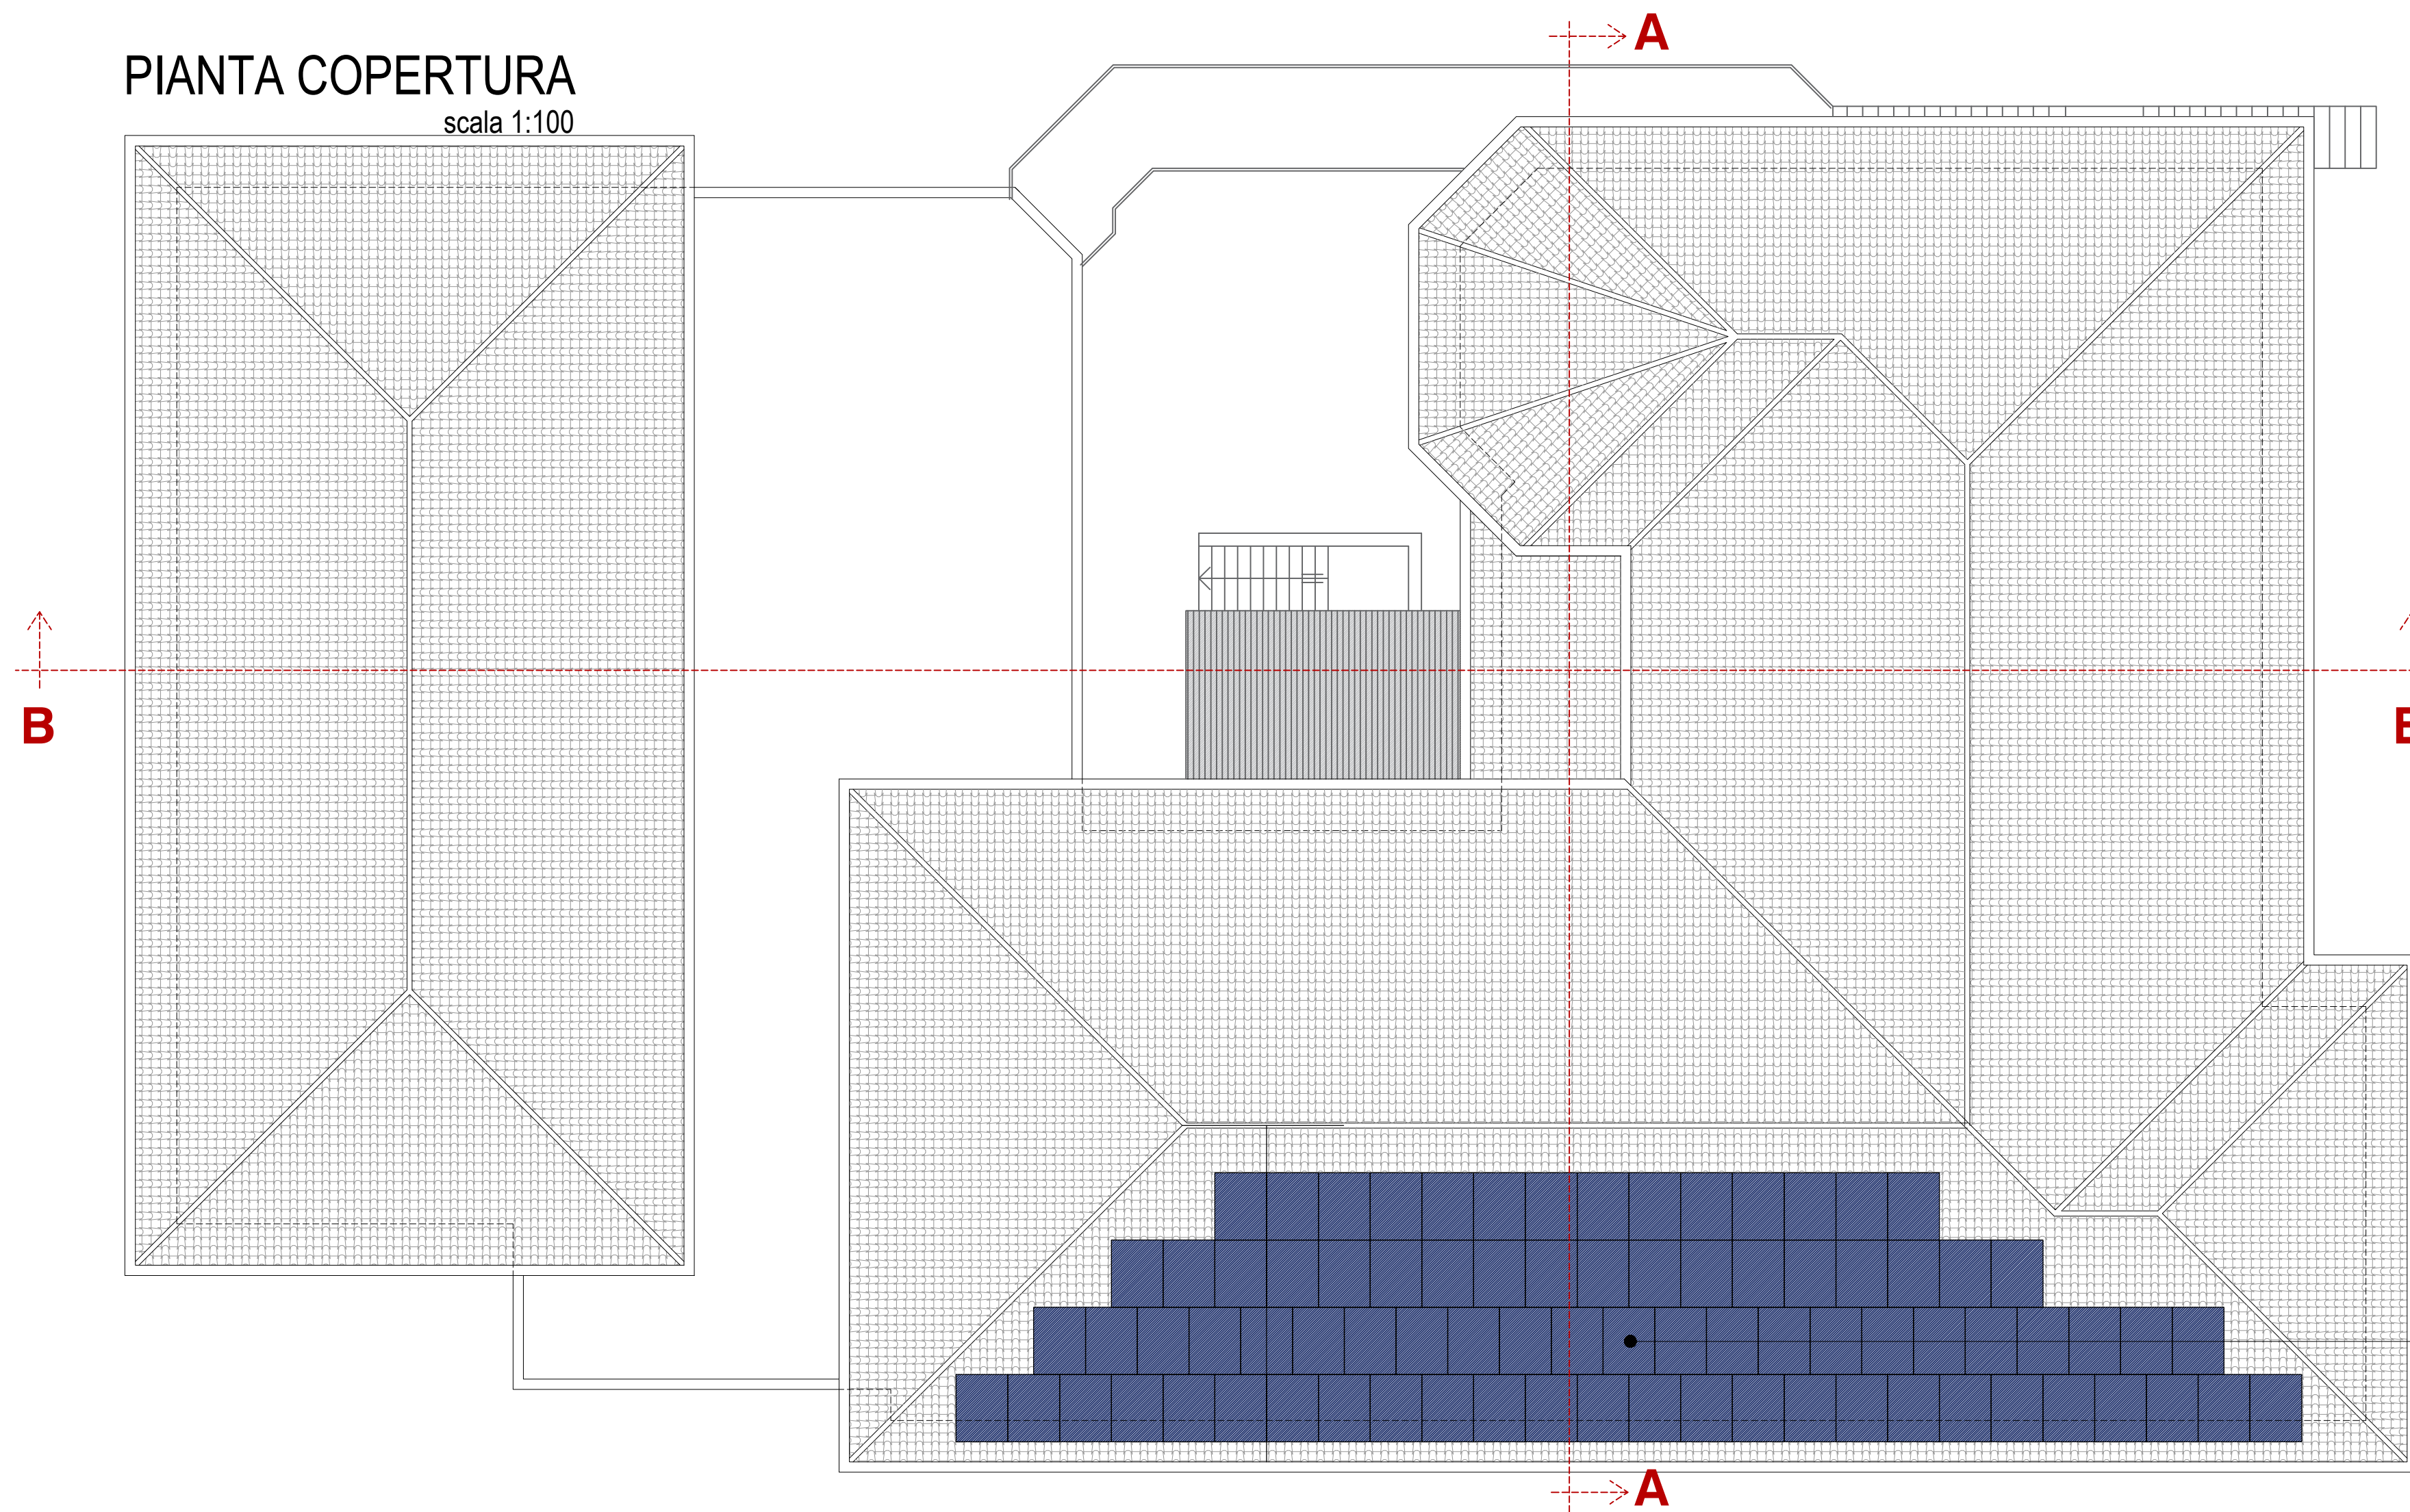

PROSPETTO EST
scala 1:100



PROSPETTO SUD
scala 1:100



PROSPETTO NORD
scala 1:100



EDIFICIO 1975

ABACO SERRAMENTI ESISTENTI

PIANO PRIMO						
N°	TIPO	DIMENSIONI SERRAMENTO	VETRO	Q.TA'	DESCRIZIONE	h da terra
18	F	100 X 210	vetro singolo	4	Infisso metallico a 2 ante apribile	100 cm
19	U.S.	170 X 250	vetro singolo	1	Infisso metallico a 2 ante apribile	-
20	F	80 X 210	vetro singolo	6	Infisso metallico a 1 anta apribile + vasistas	100 cm
21	F	60 X 210	vetro singolo	7	Infisso metallico a 1 anta apribile + vasistas	100 cm
22	F	60 X 160	vetro singolo	2	Infisso metallico a 1 anta apribile + vasistas	100 cm
23	F	80 X 300	vetro singolo	2	Infisso metallico a 1 anta apribile + vasistas + fisso	100 cm

EDIFICIO VINCOLO MONUMENTALE

ABACO SERRAMENTI ESISTENTI

PIANO PRIMO						
N°	TIPO	DIMENSIONI SERRAMENTO	VETRO	Q.TA'	DESCRIZIONE	h da terra
24	F	130 X 210	vetro singolo	16	Infisso PVC a 2 ante apribile + vasistas	100 cm
25	U.S.	120 X 210	vetro singolo	1	Infisso metallico a 2 ante apribile	-
26	F	90 X 210	vetro singolo	3	Infisso PVC a 2 ante apribile + vasistas	100 cm
27	F	100 X 210	vetro singolo	1	Infisso PVC a 2 ante apribile + vasistas	100 cm
28	F	110 X 210	vetro singolo	2	Infisso PVC a 2 ante apribile + vasistas	100 cm
29	F	110 X 260	vetro singolo	2	Infisso PVC a 2 ante apribile + vasistas	100 cm