



COMUNE DI PAVONE CANAVESE



Finanziato
dall'Unione europea-NextGenerationEU

PROGETTO ESECUTIVO


LAVORI DI "RISTRUTTURAZIONE, RIQUALIFICAZIONE
ENERGETICA E MESSA IN SICUREZZA EDIFICIO SCOLASTICO
SCUOLA PRIMARIA A. D'ANDRADE"

STATO DI PROGETTO	Scala	TAV.	Data
PIANTE PIANI INTERRATO, TERRENO E SEZIONI	1:100	3,1	Novembre 2022

Committenza COMUNE DI PAVONE CANAVESE Piazza Municipio, 1 - 10018 Pavone Canavese tel. +39 0125 51509 fax +39 0125 516538 e-mail: servizi.technical@comune.pavone.to.it c.f.: 01700750015 / p.iva 01700750015	Il Responsabile del Servizio Tecnico geom. Luigi TANGARI
Tecnico Incaricato Ing. Alberto TOGNOLI via San Pietro Martire 16 - 10015 Ivrea tel. 0125 281389 e-mail: tognoli.alberto53@gmail.com c.f.: TGNLRT53P16E379W - P.iva 03640470013	Tecnici Collaboratori Arch. Luisa Maria Favetto Ing. Lorenzo Aldo Degano



Tecnici Collaboratori
Arch. Luisa Maria Favetto
Ing. Lorenzo Aldo Degano

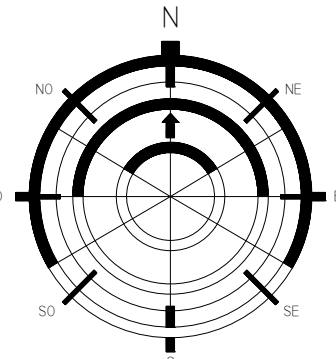


NUOVI CONTROSOFFITTI



SERRAMENTI IN SOSTITUZIONE




NUOVE OPERE

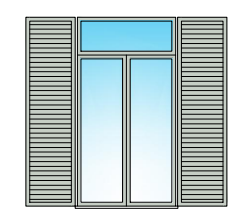

NUOVE PERSIANE IN EDIFICIO MONUMENTALE

PIANTA PIANO INTERRATO

scala 1:100

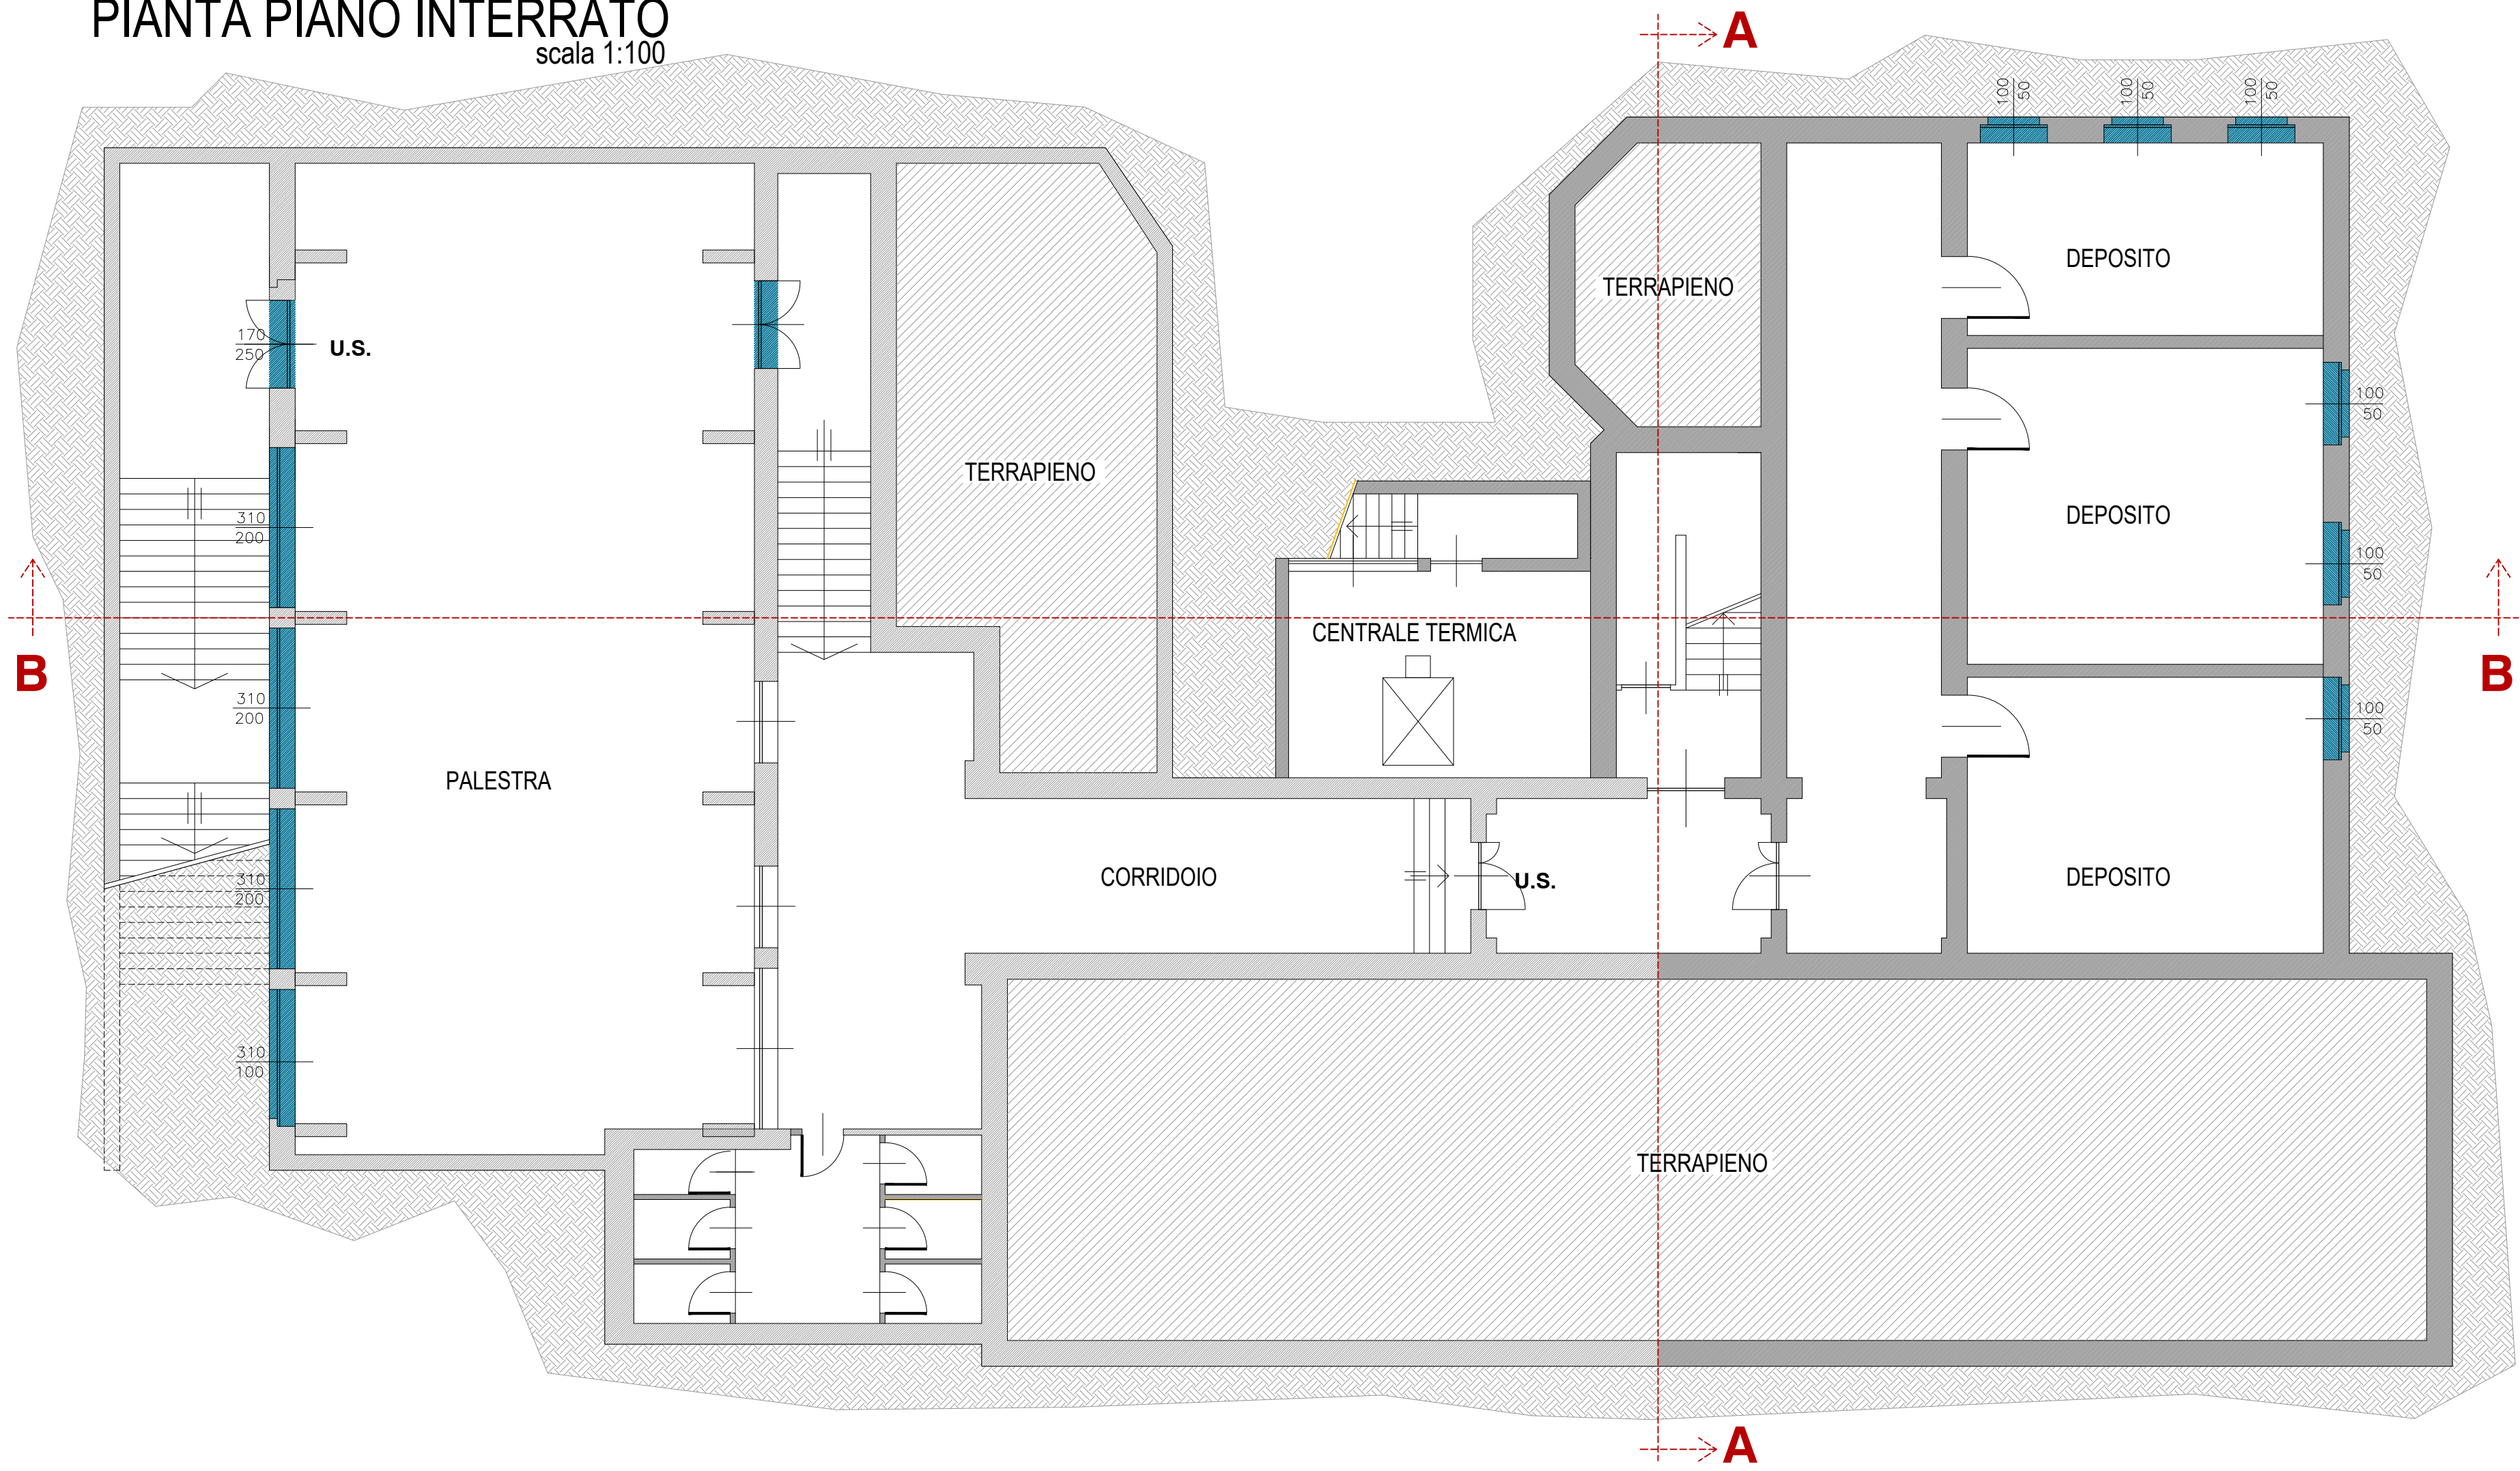


PIANTA PIANO TERRENO

scala 1:100



SEZIONE A-A

scala 1:100

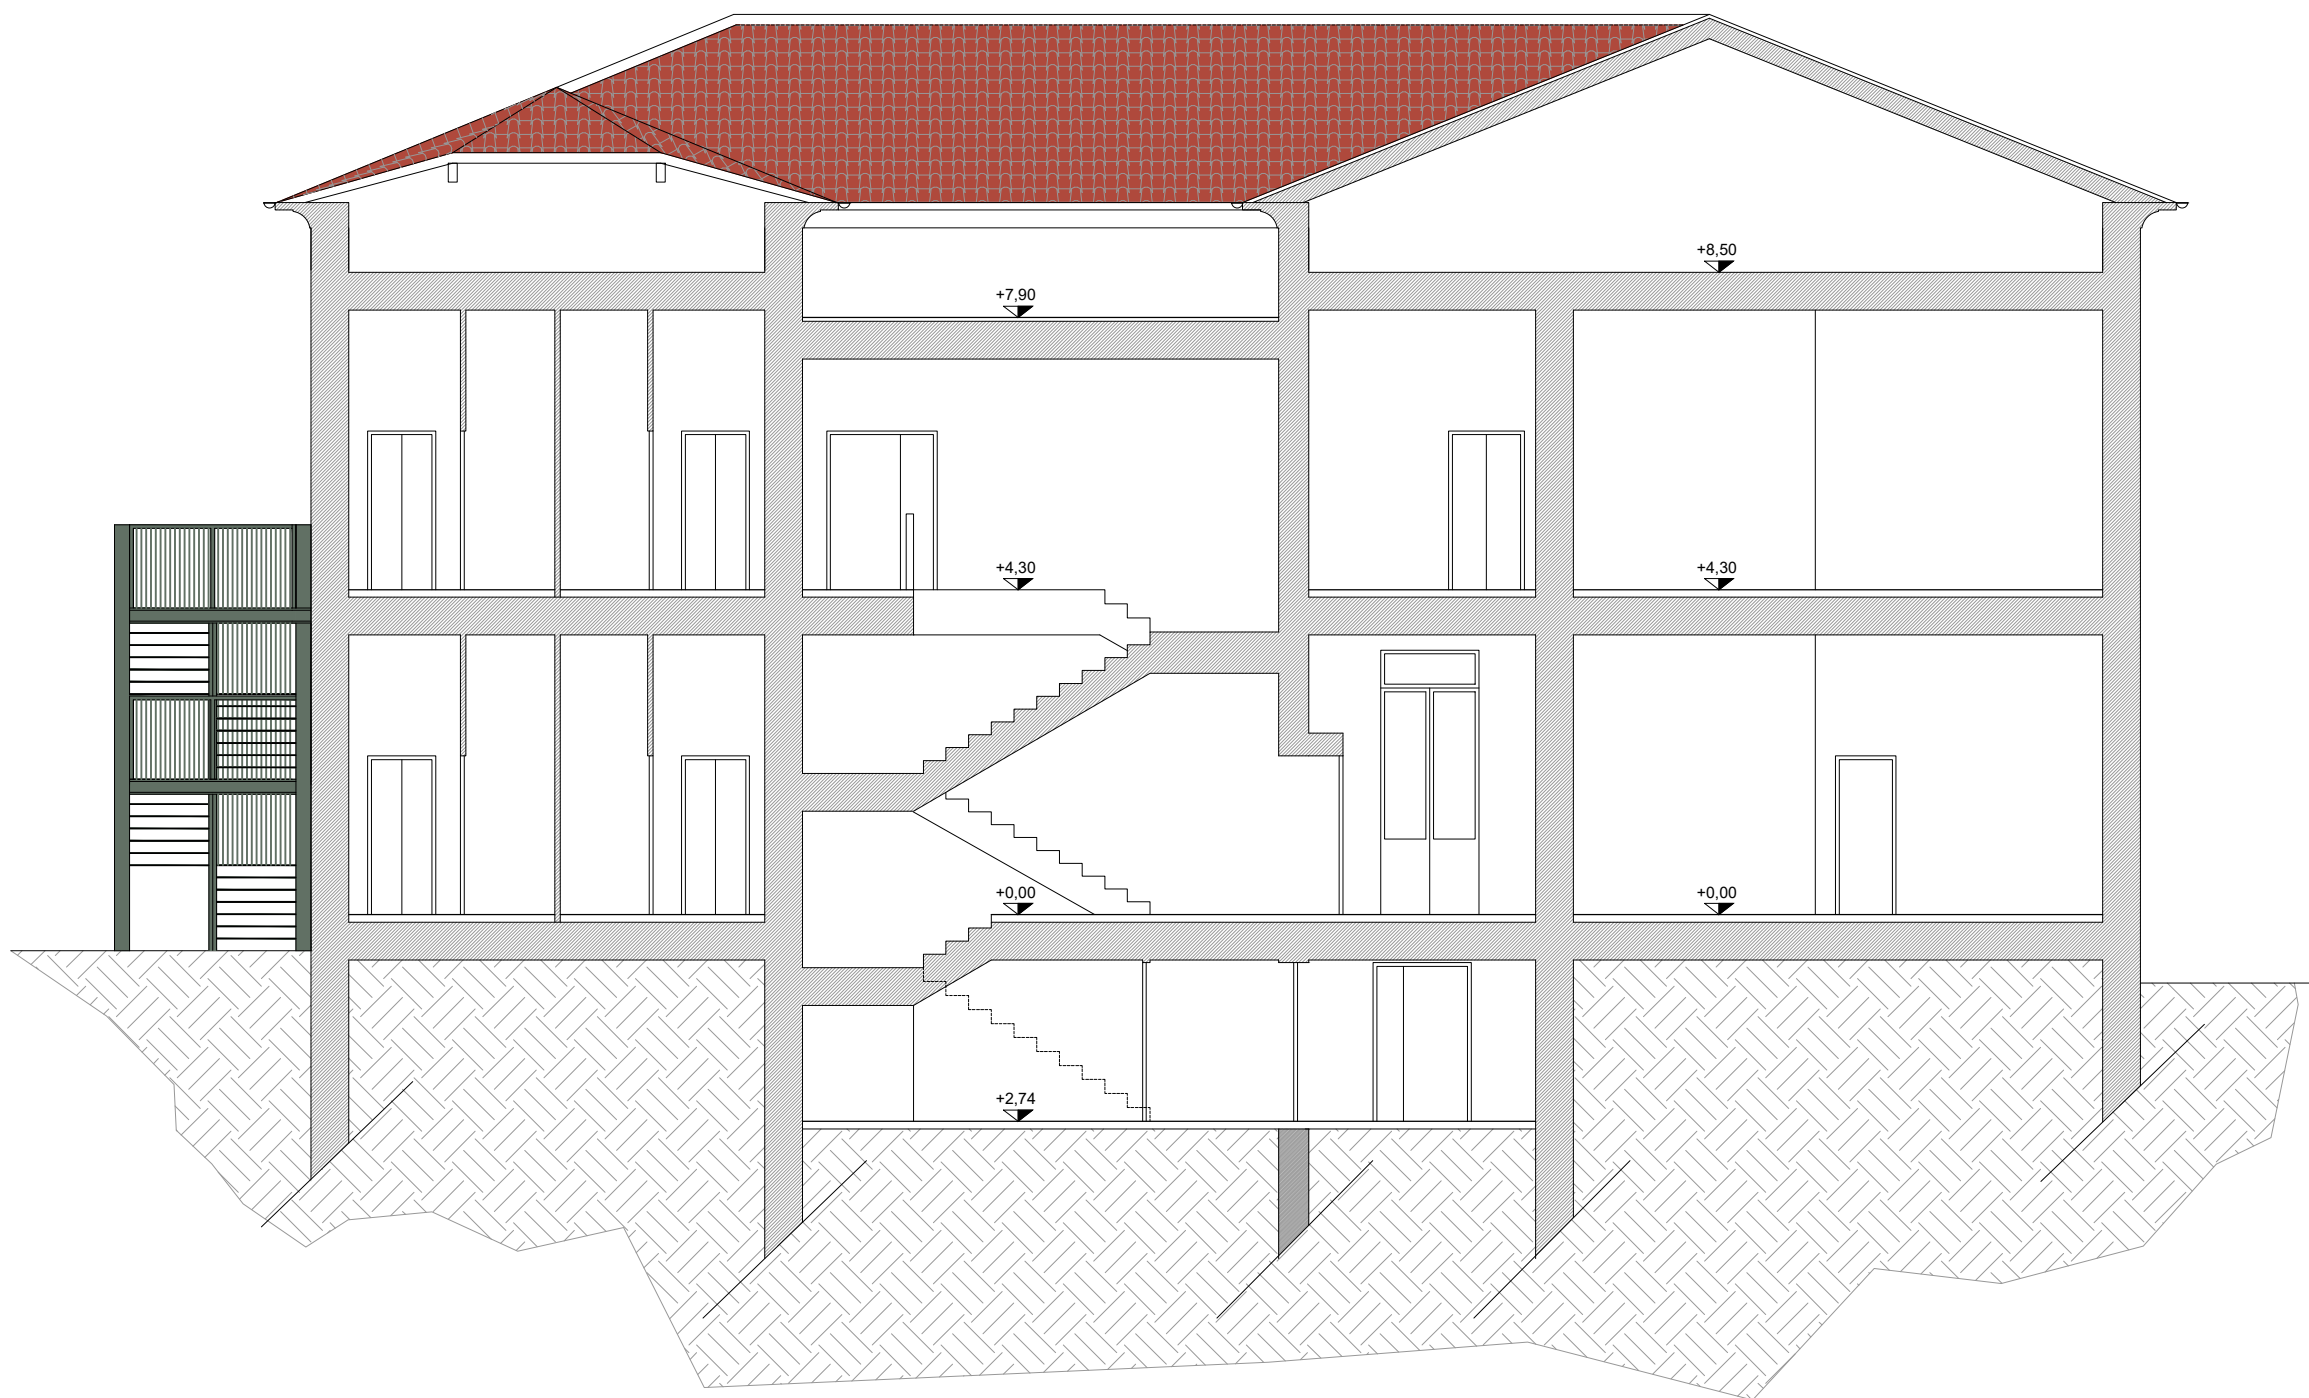

SEZIONE B-B

scala 1:100

