



COMUNE DI PAVONE CANAVESE



Finanziato
dall'Unione europea-NextGenerationEU

PROGETTO ESECUTIVO

LAVORI DI "RISTRUTTURAZIONE, RIQUALIFICAZIONE
ENERGETICA E MESSA IN SICUREZZA EDIFICIO SCOLASTICO
SCUOLA PRIMARIA A. D'ANDRADE"

STATO DI PROGETTO	Scala	TAV.	Data
PIANTE PIANI PRIMO, COPERTURA E PROSPETTI	1:100	3.2	Novembre 2022


Committenza
COMUNE DI PAVONE CANAVESE
Piazza Municipio, 1 - 10015 Pavone Canavese
tel. +39 0125 51009 fax +39 0125 516339
e-mail: servizi.tecnici@comune.pavone.it
c.f. 01700790015 / p.iva 01700790015

Il Responsabile del Servizio Tecnico
geom. Luigi TANGARI



Tecnico Incaricato
Ing. Alberto TOGNOLI
via San Pietro Martire 14 - 10015 Ivrea
tel. 0125 281359
e-mail: tognoli.alberto53@gmail.com
c.f. TGNART13P14E379W - P.iva 03440470013

Tecnici Collaboratori
Arch. Luisa Maria Favetto
Ing. Lorenzo Aldo Degano

PIANTA PIANO PRIMO
scala 1:100

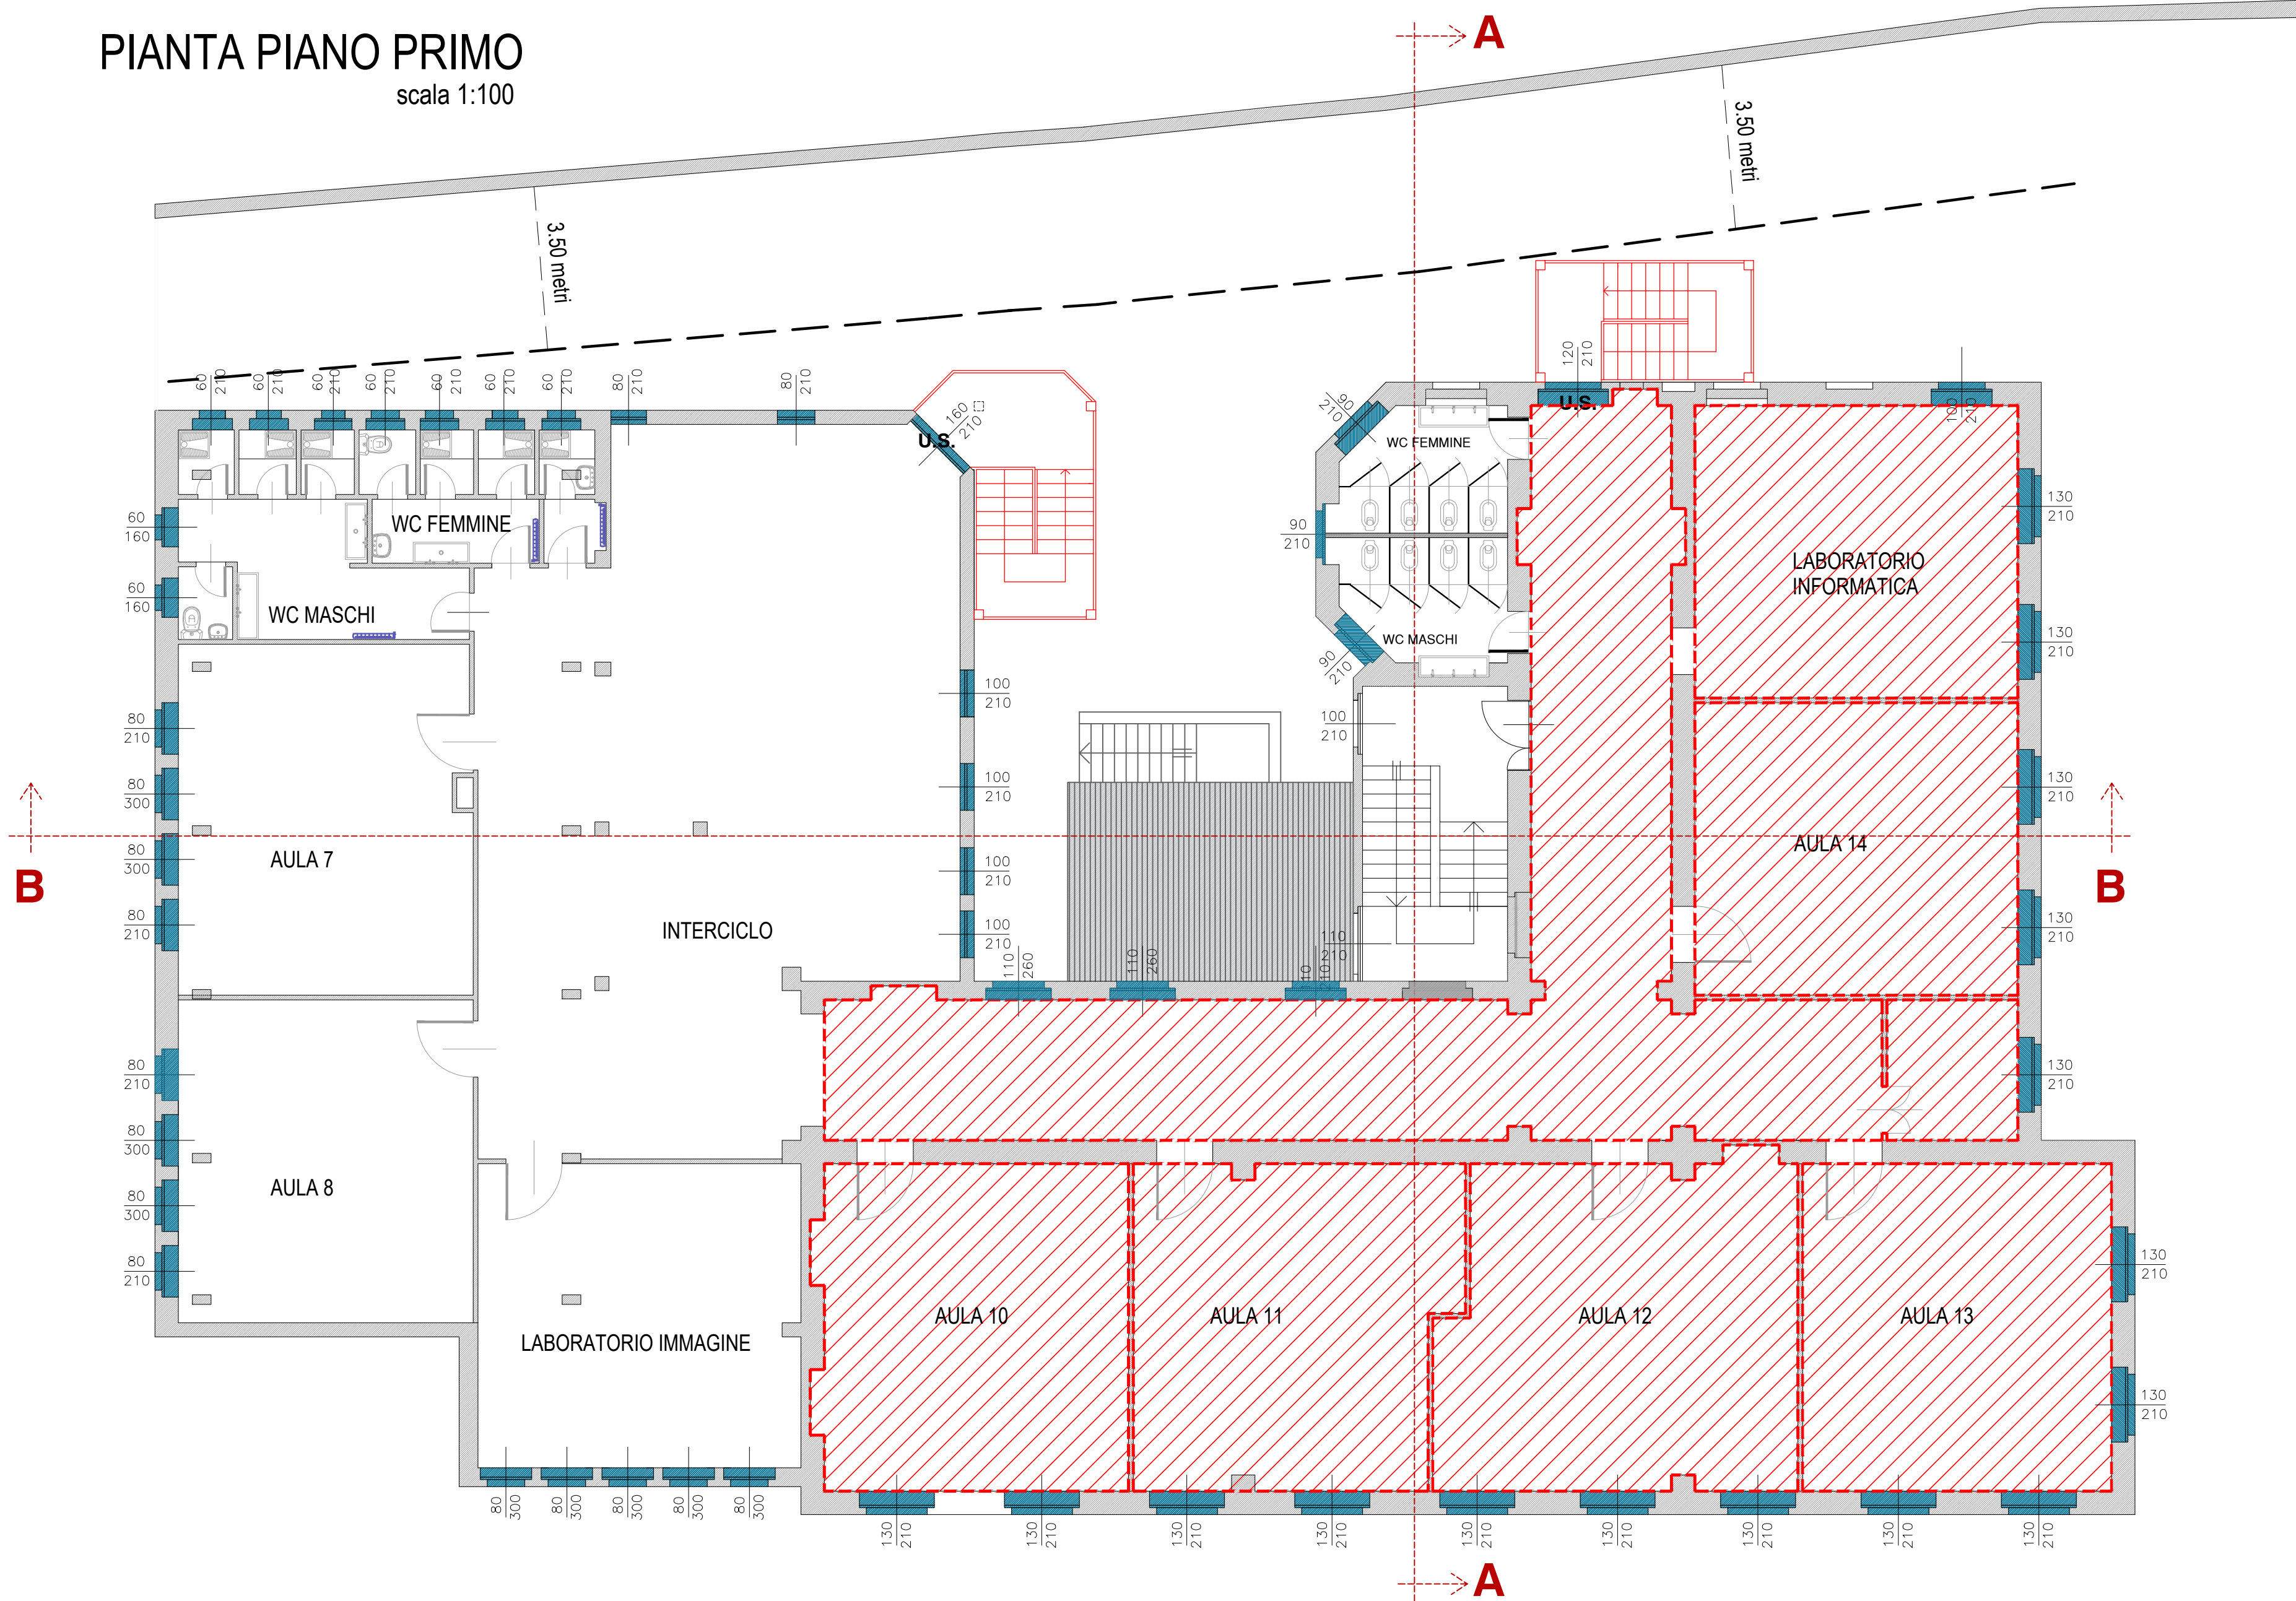

PIANTA COPERTURA
scala 1:100

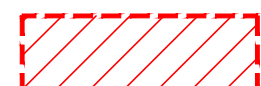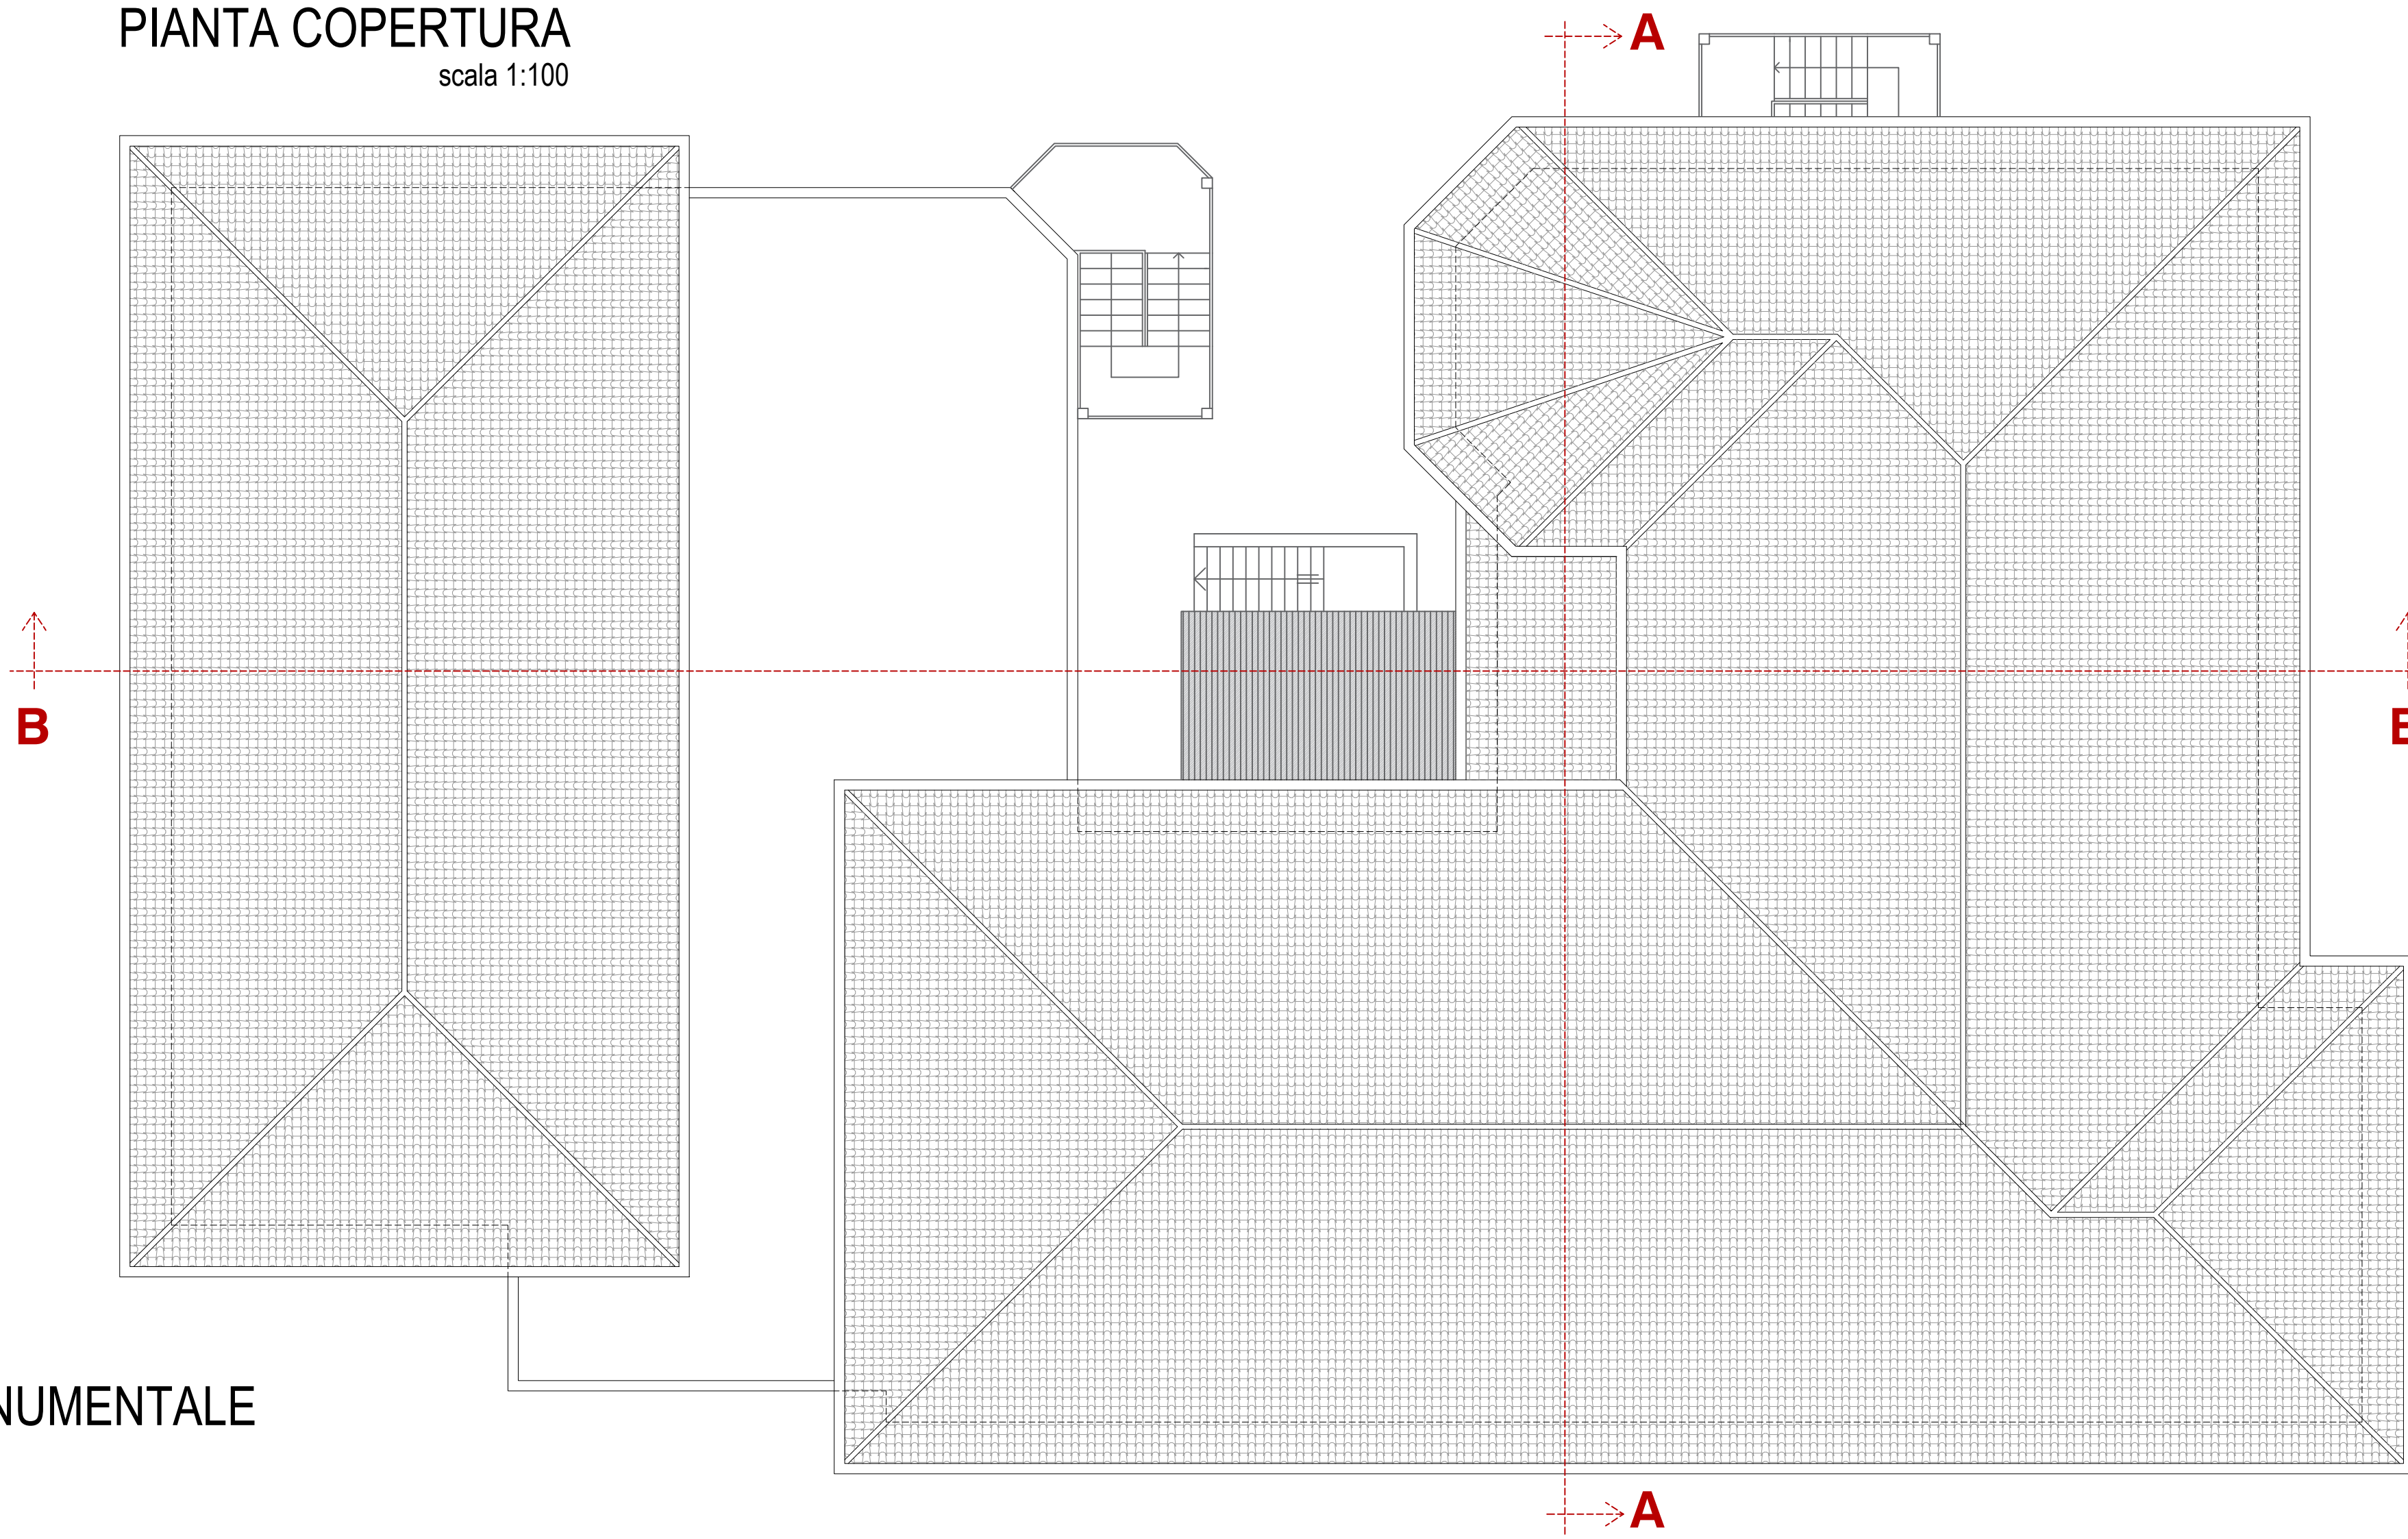


NUOVI CONTROSOFFITTI



SERRAMENTI IN SOSTITUZIONE



NUOVE OPERE

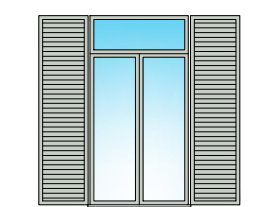

NUOVE PERSIANE IN EDIFICIO MONUMENTALE

PROSPETTO SUD
scala 1:100



PROSPETTO NORD
scala 1:100



LEGENDA COLORI FACCIATE
MAZZETTA COLORI CITTA' DI TORINO



FACCIATA E CORNICI FINESTRE AMPLIAMENTO

CENTRALE TERMICA E VANO ASCENSORE

FACCIATA EDIFICIO ORIGINARIO

FASCIA MARCAPIANO EDIFICIO ORIGINARIO

DAVANZALI EDIFICIO ORIGINARIO



NUOVI SERRAMENTI E PERSIANE

NUOVA SCALA SICUREZZA

PROSPETTO OVEST
scala 1:100



PROSPETTO EST
scala 1:100

