

REGIONE PIEMONTE
CITTA' METROPOLITANA DI TORINO
COMUNE DI PAVONE C.SE

PROGETTO


LAVORI DI MANUTENZIONE STRAORDINARIA
SOSTITUZIONE SERRAMENTI SCUOLA SECONDARIA DI I° GRADO
INQUADRAMENTO

SCALA: 1:2000 - 10000			PROGETTO
COMMITTENTI: COMUNE DI PAVONE C.SE PIAZZA MUNICIPIO, 1 10010 PAVONE C.SE (TO)			DATA: AGOSTO 2024
			REV.: 0000
			VAR.: 0000
PROGETTO: STUDIO ASSOCIATO ATELIER A			N° TAV.: 0000
			FILE: 2331_ESEC_inquadramento
RESPONSABILE: ARCH. A. GASTALDO BRAC	COLLABORAZIONE: ARCH. ALBERTO BEATA	VISTO: ARCH. A. GASTALDO BRAC	2331
Studio Associato Atelier A 11100 Aosta - Place Des Franchises 1 - tel./fax 0125 48791- e-mail: atelier.a.aosta@fastwebnet.it - p.IVA 00648820074 10015 Ivrea (to) - via C. Olivetti 26 - tel./fax 0125 48791 - e-mail: atelier.a.ivrea@fastwebnet.it			




ESTRATTO CATASTALE - SCALA 1:2000

Foglio 24 mappale 897

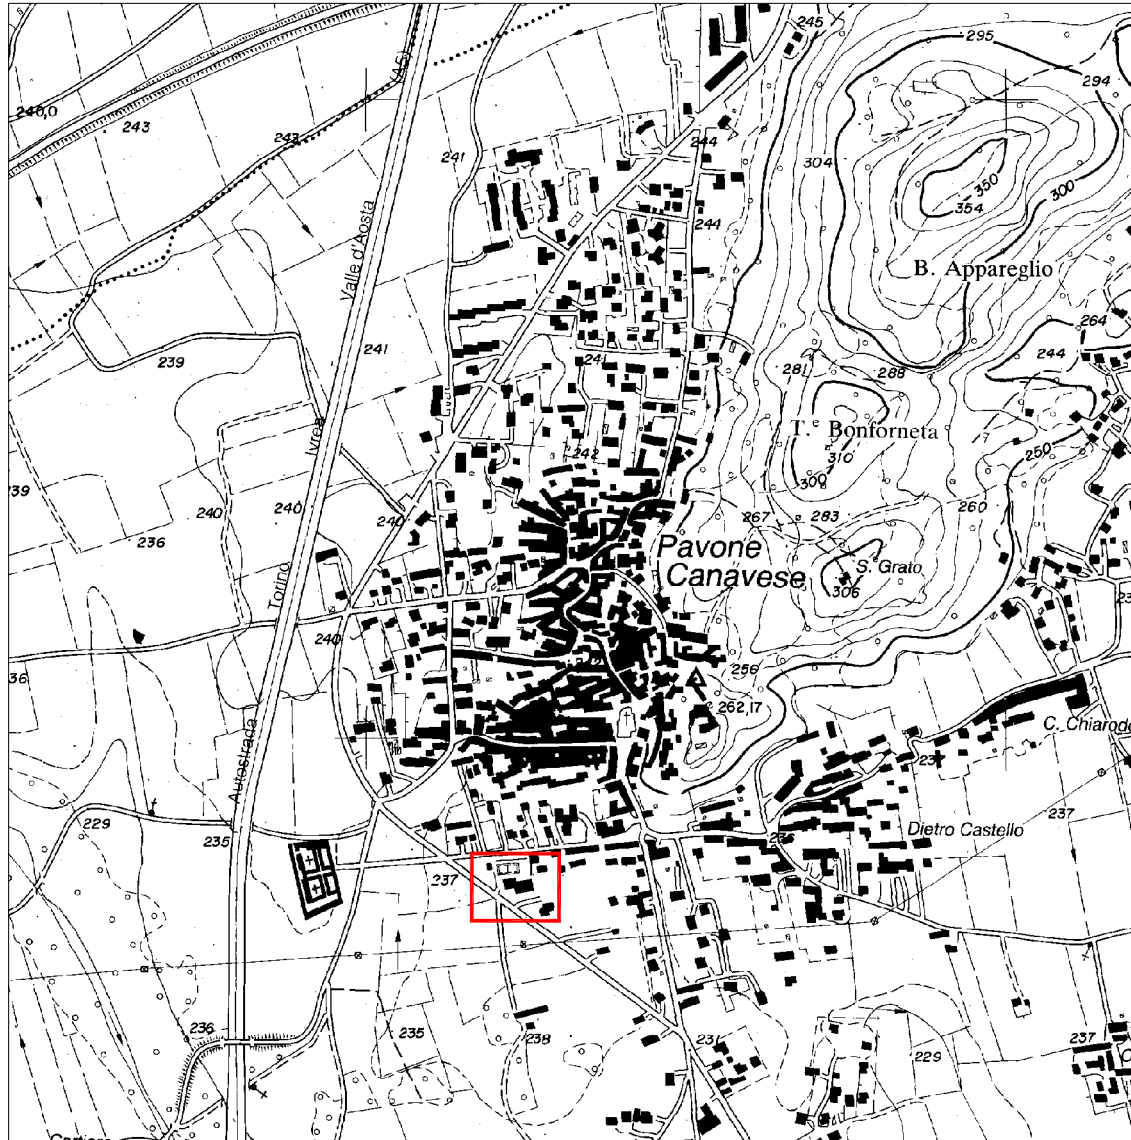

ESTRATTO CTR - SCALA 1:10000

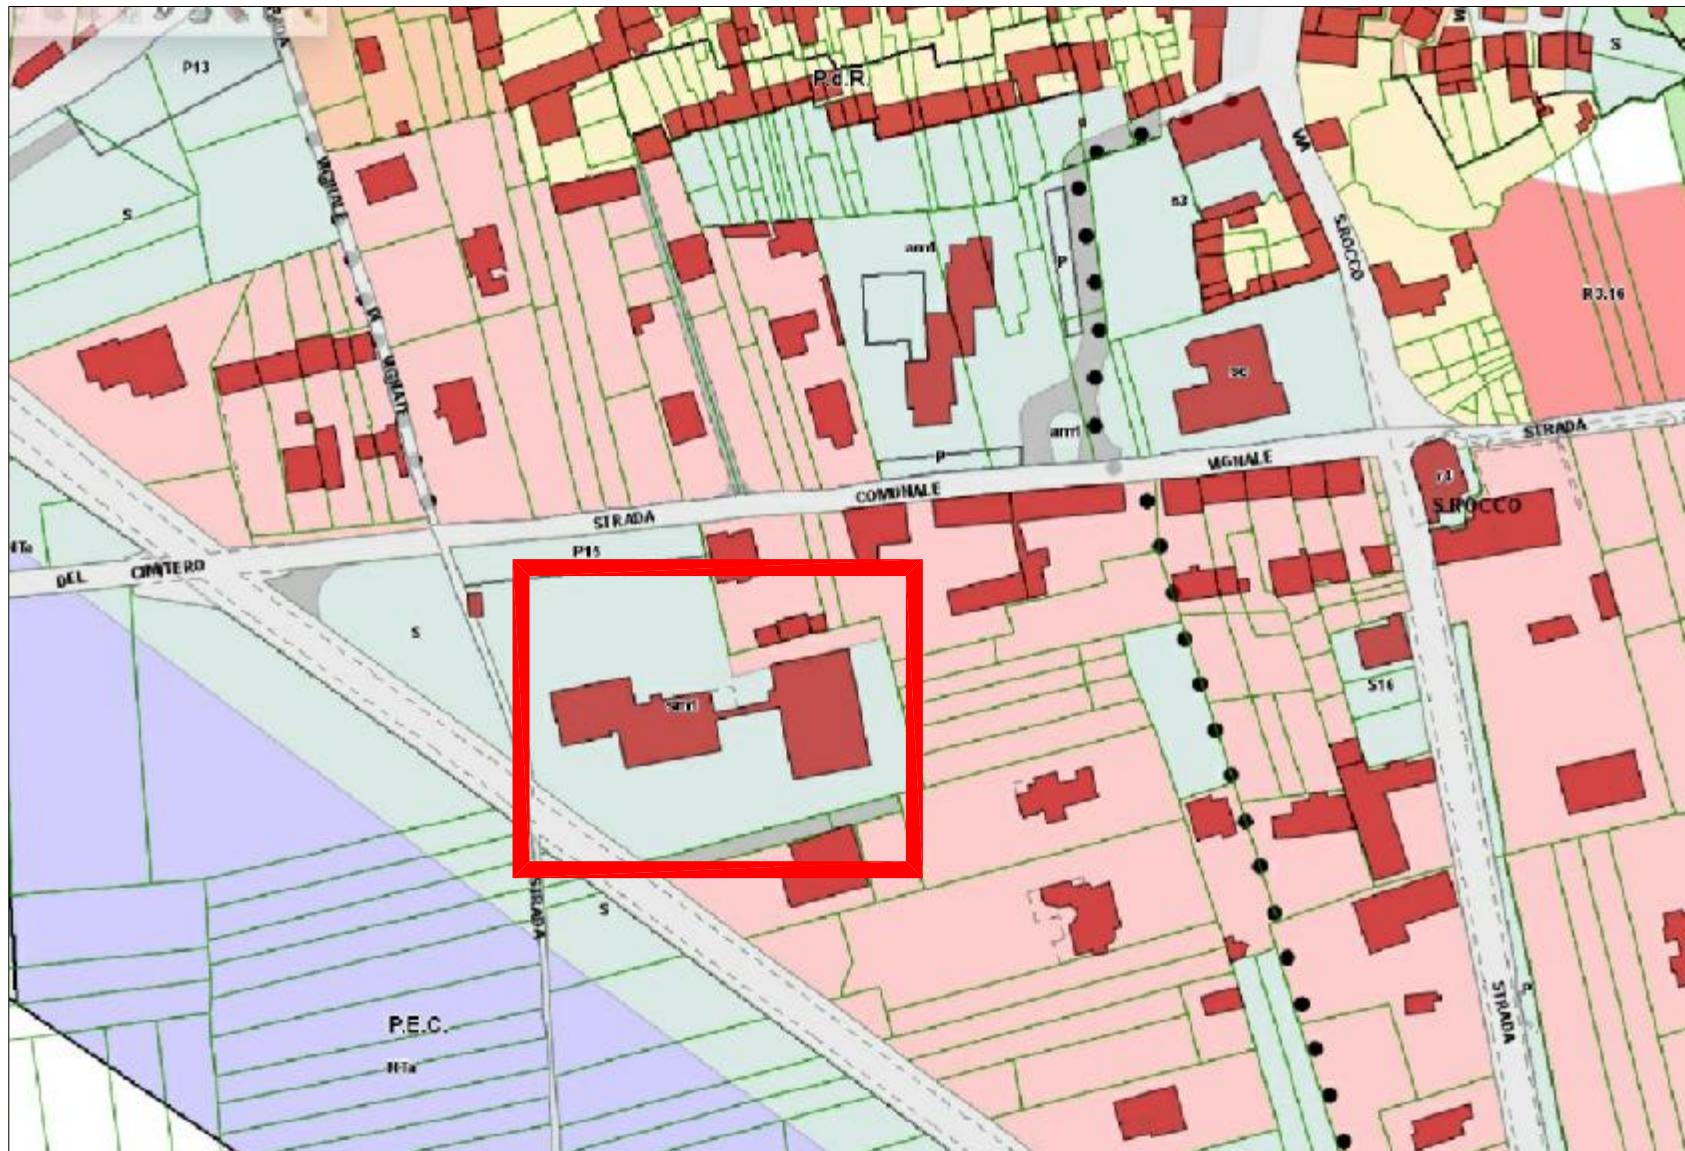

ESTRATTO PRG- SCALA 1:2000

Zona sm1 - Aree per servizi di interesse locale - Scuola media



FOTO AEREA - SCALA 1:10000