


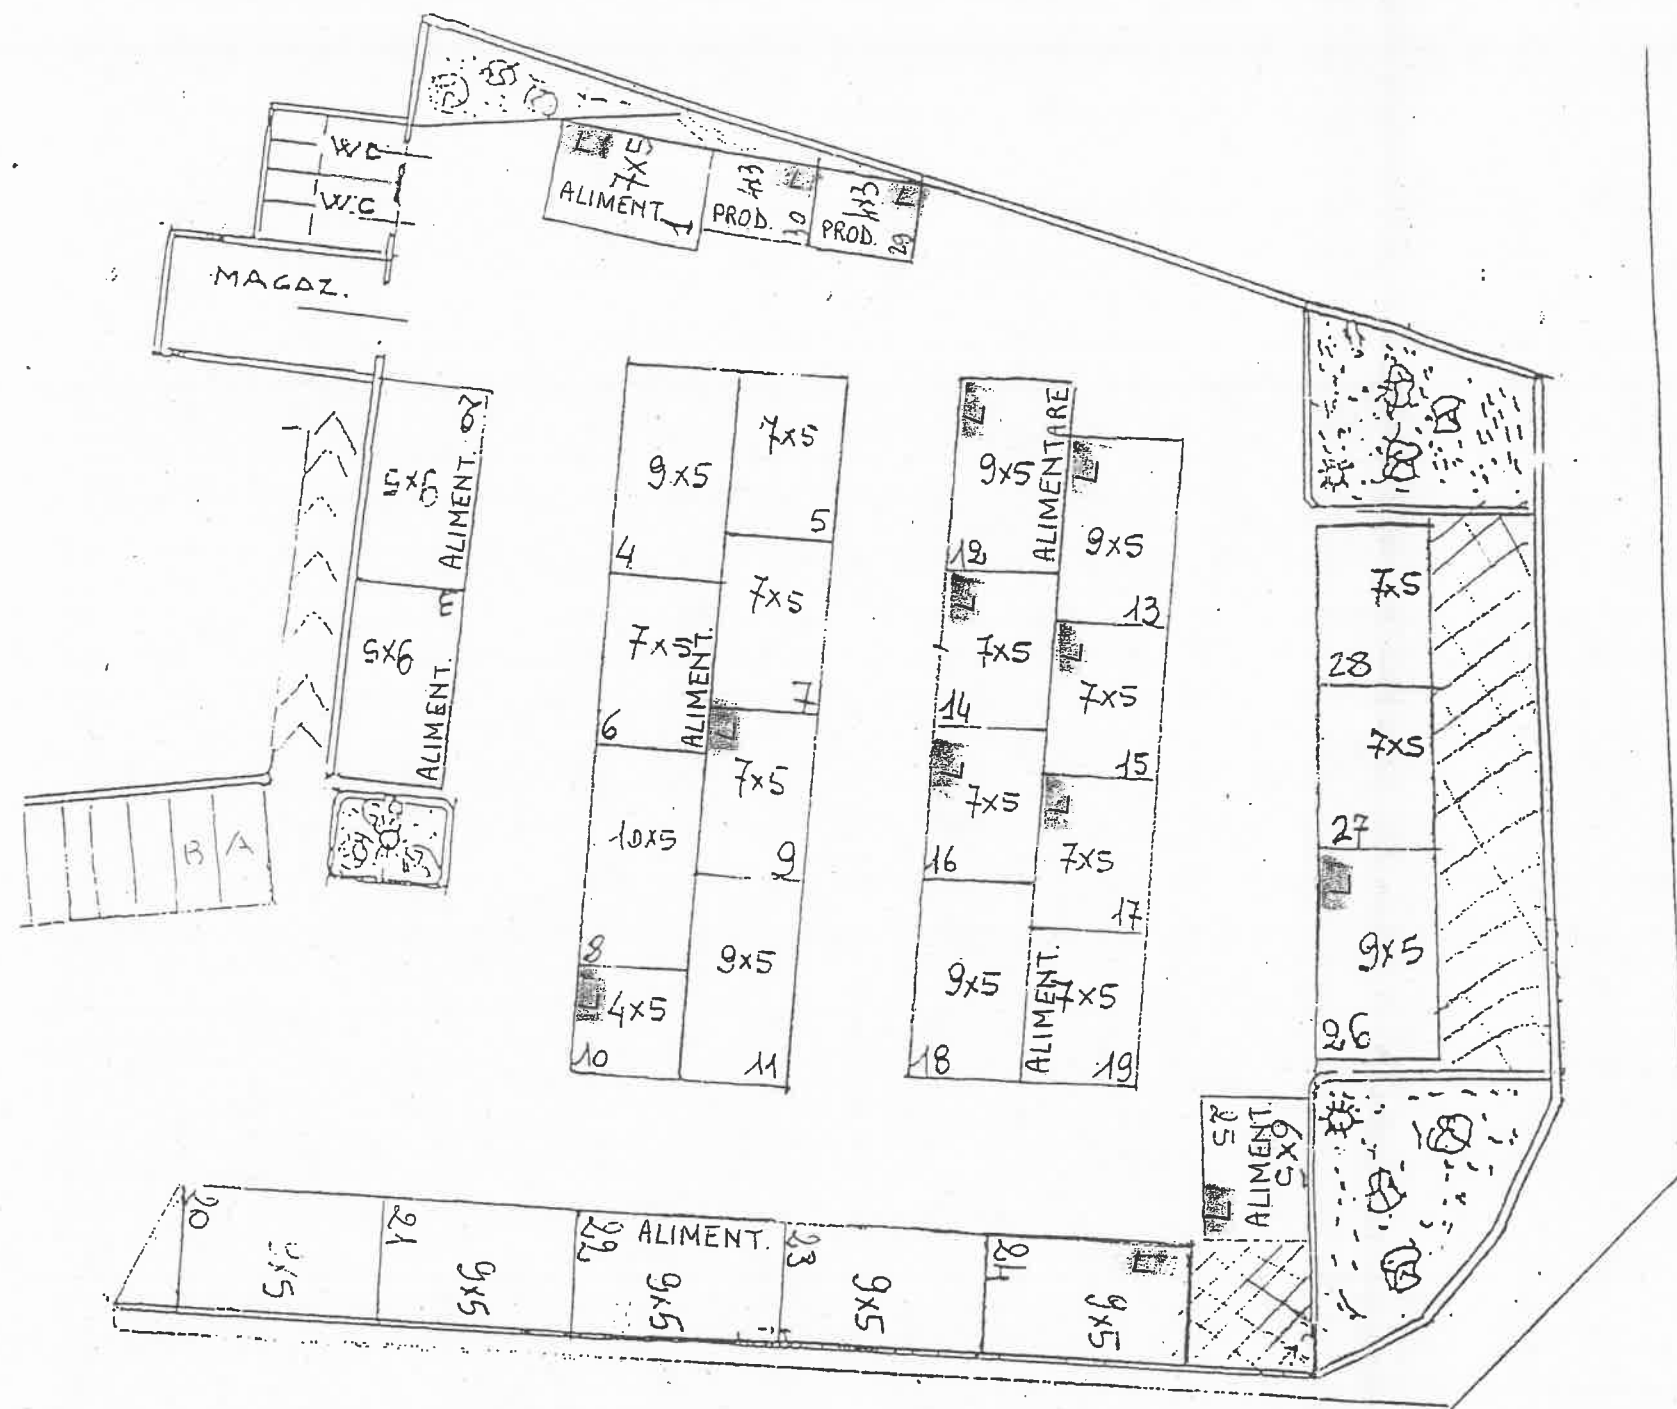

PAVONE - PIAZZA MERCATO

Scala 1:500

■ = Posteggi liberi

- n. 8 Alimentari
- n. 20 Extra-alimentari
- n. 2 Agricoltori
- n. 30 Posteggi

- RETE IDRICA ESISTENTE
- RETE IDRICA IN PROGETTO
- A.I. ALLACCIAMENTO IDRICO
- RETE ENEL IN PROGETTO
- Q.E. ARMADIO ENEL ESISTENTE
- COLONNINE EROGATRICI ENEL + ACQUA
- AREA VENDITA

Comune di
PAVONE
Provincia di Torino
Regione Piemonte

Progetto definitivo esecutivo
per la sistemazione dell'area
mercatale mediante interventi
di adeguamento impiantistico


- pianta servizi
- particolari

prospetto: C.A.S.E. PAVONE CANAVESE			
data:	01/05	1999	
scala:	1:200	elaborato:	001/01-05/99
fig.			

Committee:

IVO architetto via boggio 4 ivrea - 011 1502

ALL. 2
(l' allegato completo
è nell' originale delle
Delibere v.d.m. del 18/03/2003)

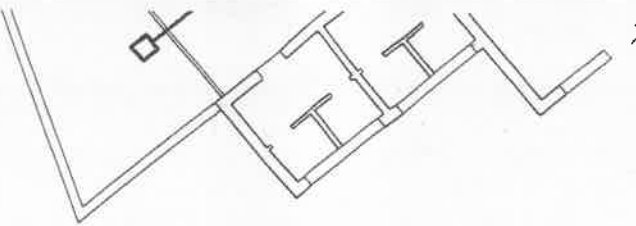

AGRICOLTORI	
1Ag	5.00x3.00
2Ag	5.00x3.00
ALIMENTARI	
1AI	5.00x9.50
2AI	5.00x9.50
3AI	5.00x7.00
4AI	5.00x9.00
5AI	5.00x9.00
6AI	5.00x9.00
GENERICI	
1G	5.00x10.00
2G	5.00x8.00
3G	5.00x9.00
4G	5.00x9.00
5G	5.00x9.00
6G	5.00x9.00
7G	5.00x9.00
8G	5.00x6.55
9G	5.00x6.55
10G	5.00x6.55
11G	5.00x6.65
12G	5.00x6.65
13G	5.00x6.65
14G	5.00x6.65
15G	5.00x8.50

~~AREA Festa di Settembre - Patronale~~



P. 22a
Falcone

S

50

R 41.7

~~P36~~

R₁₅ Sm_2

RR 42.7

AREA FERIE Medievali

ALLEGATO 4

vp

