


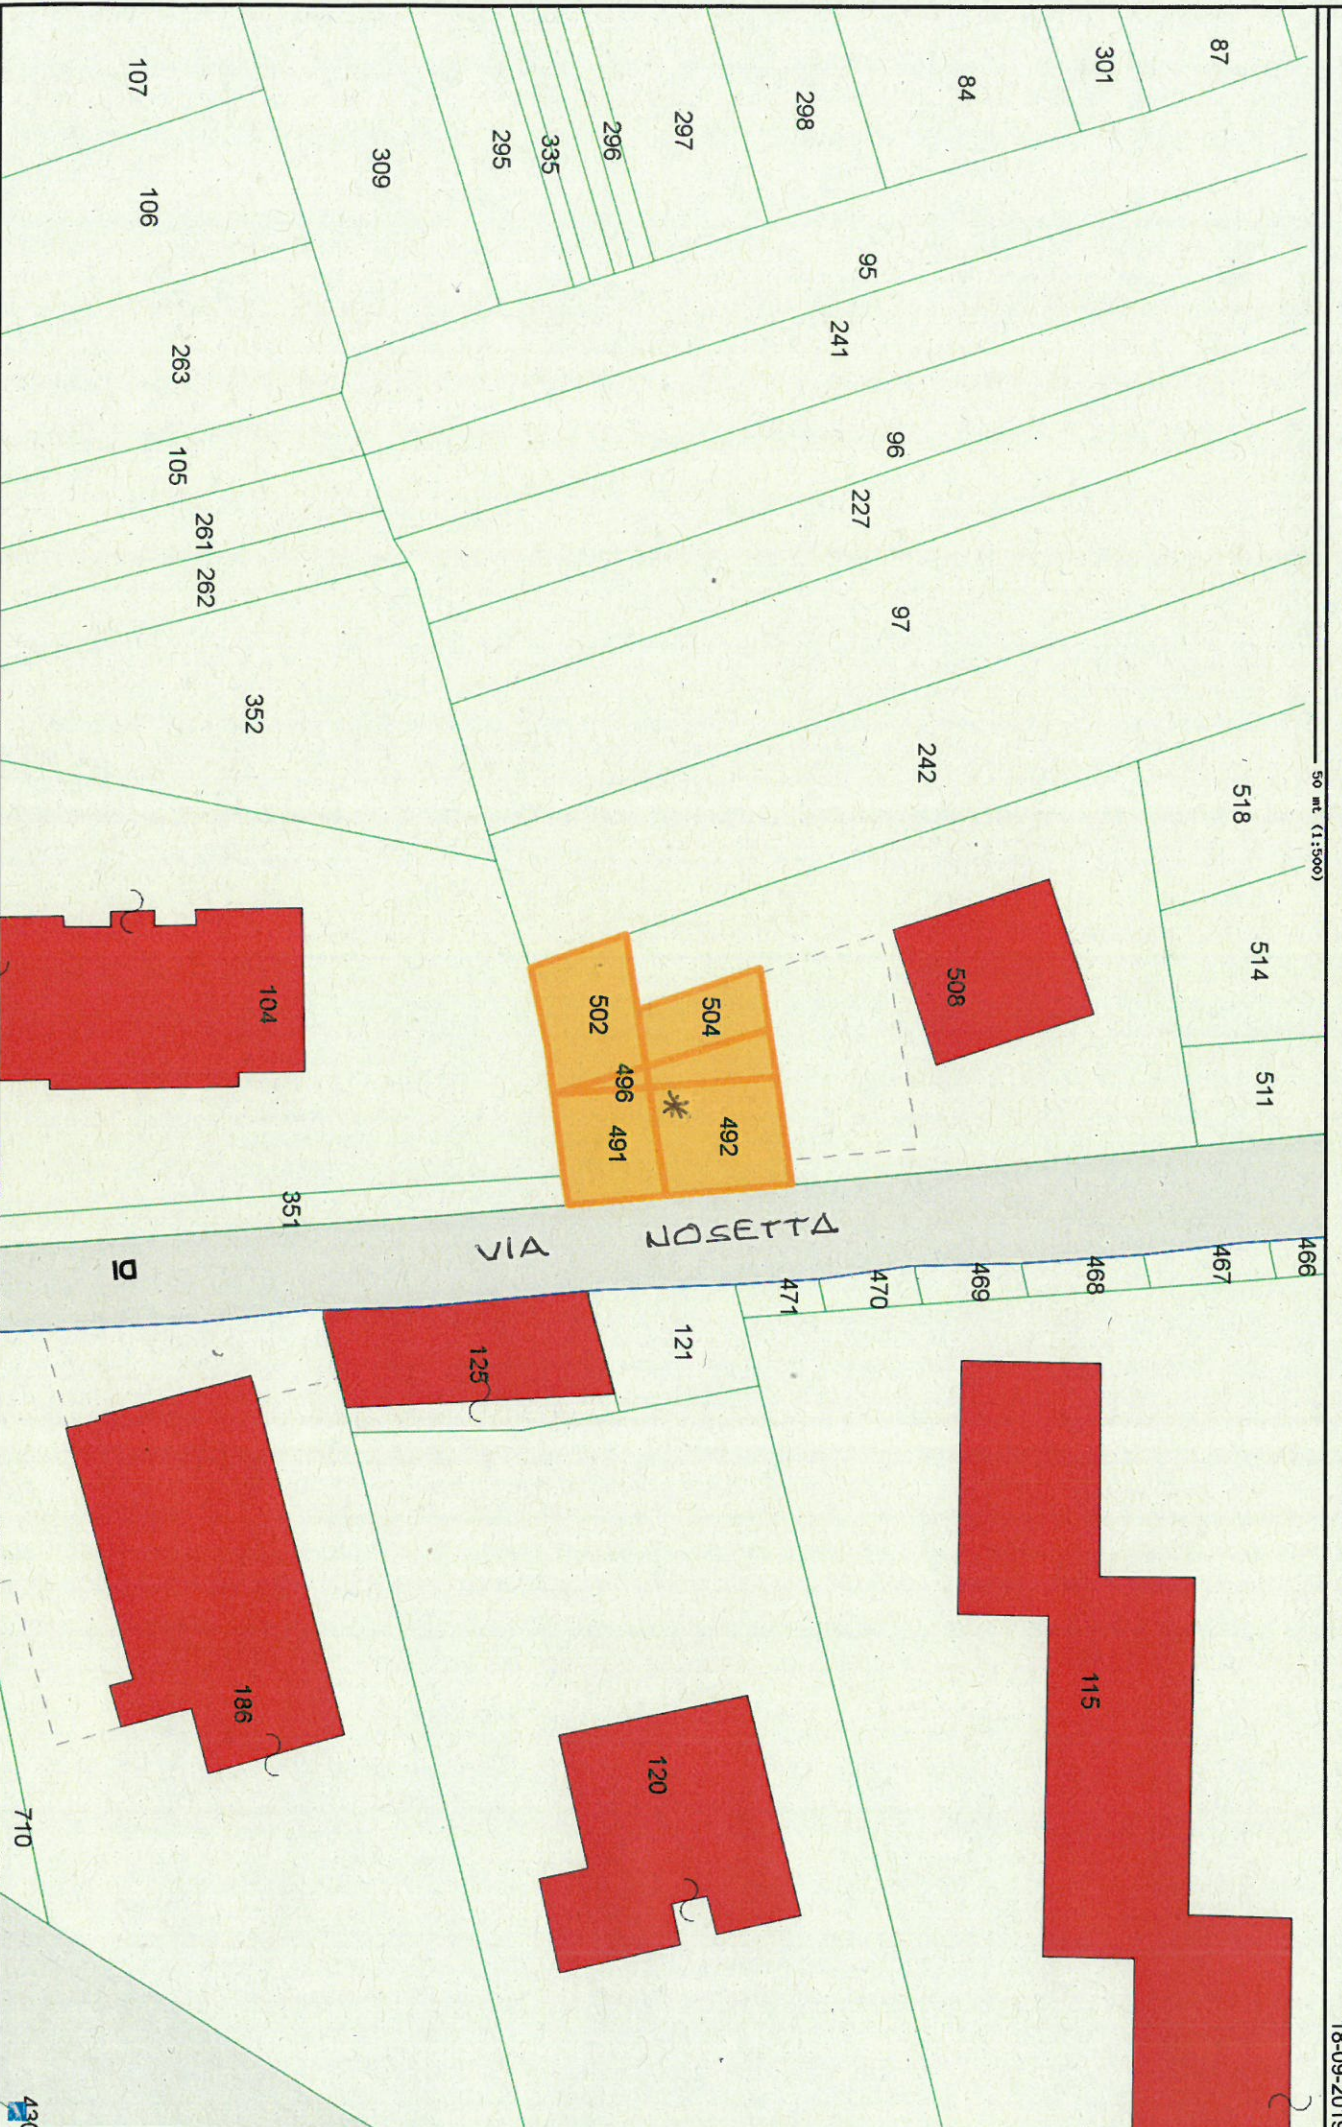

* AREE DA ALIENARE
VIA NOSETTA