



Finanziato
dall'Unione europea
NextGenerationEU



MISURA M2C4 INVESTIMENTO 2.2 - LAVORI DI MANUTENZIONE STRAORDINARIA
TRATTI STRADE COMUNALI: VIA DIETRO CASTELLO, VIA MEANA - FINANZIATO CON
FONDI PNRR DELL'UNIONE EUROPEA NEXT GENERATION EU

PROGETTO ESECUTIVO
LAVORI DI MANUTENZIONE STRAORDINARIA : TRATTI DI
STRADE COMUNALI via Dietro Castello - via Meana

REGIONE PIEMONTE
COMUNE DI PAVONE
Città Metropolitana di Torino

PROGETTO : STATO DI PROGETTO:
via Dietro Castello
via Meana

SCALA : 1:500



DATA : Agosto 2023

PROGETTISTA : arch. PIER GIANNI BROGLIA
via Provinciale 39/A - 10010 Quagliuzzo (TO)
Tel. 0125 76226
email - piergiannibrogia@gmail.com

COLLABORATORI : arch. MONICA GRAZIANO
arch. IVAN BORGHESI
ing. MARIA URZIA




2

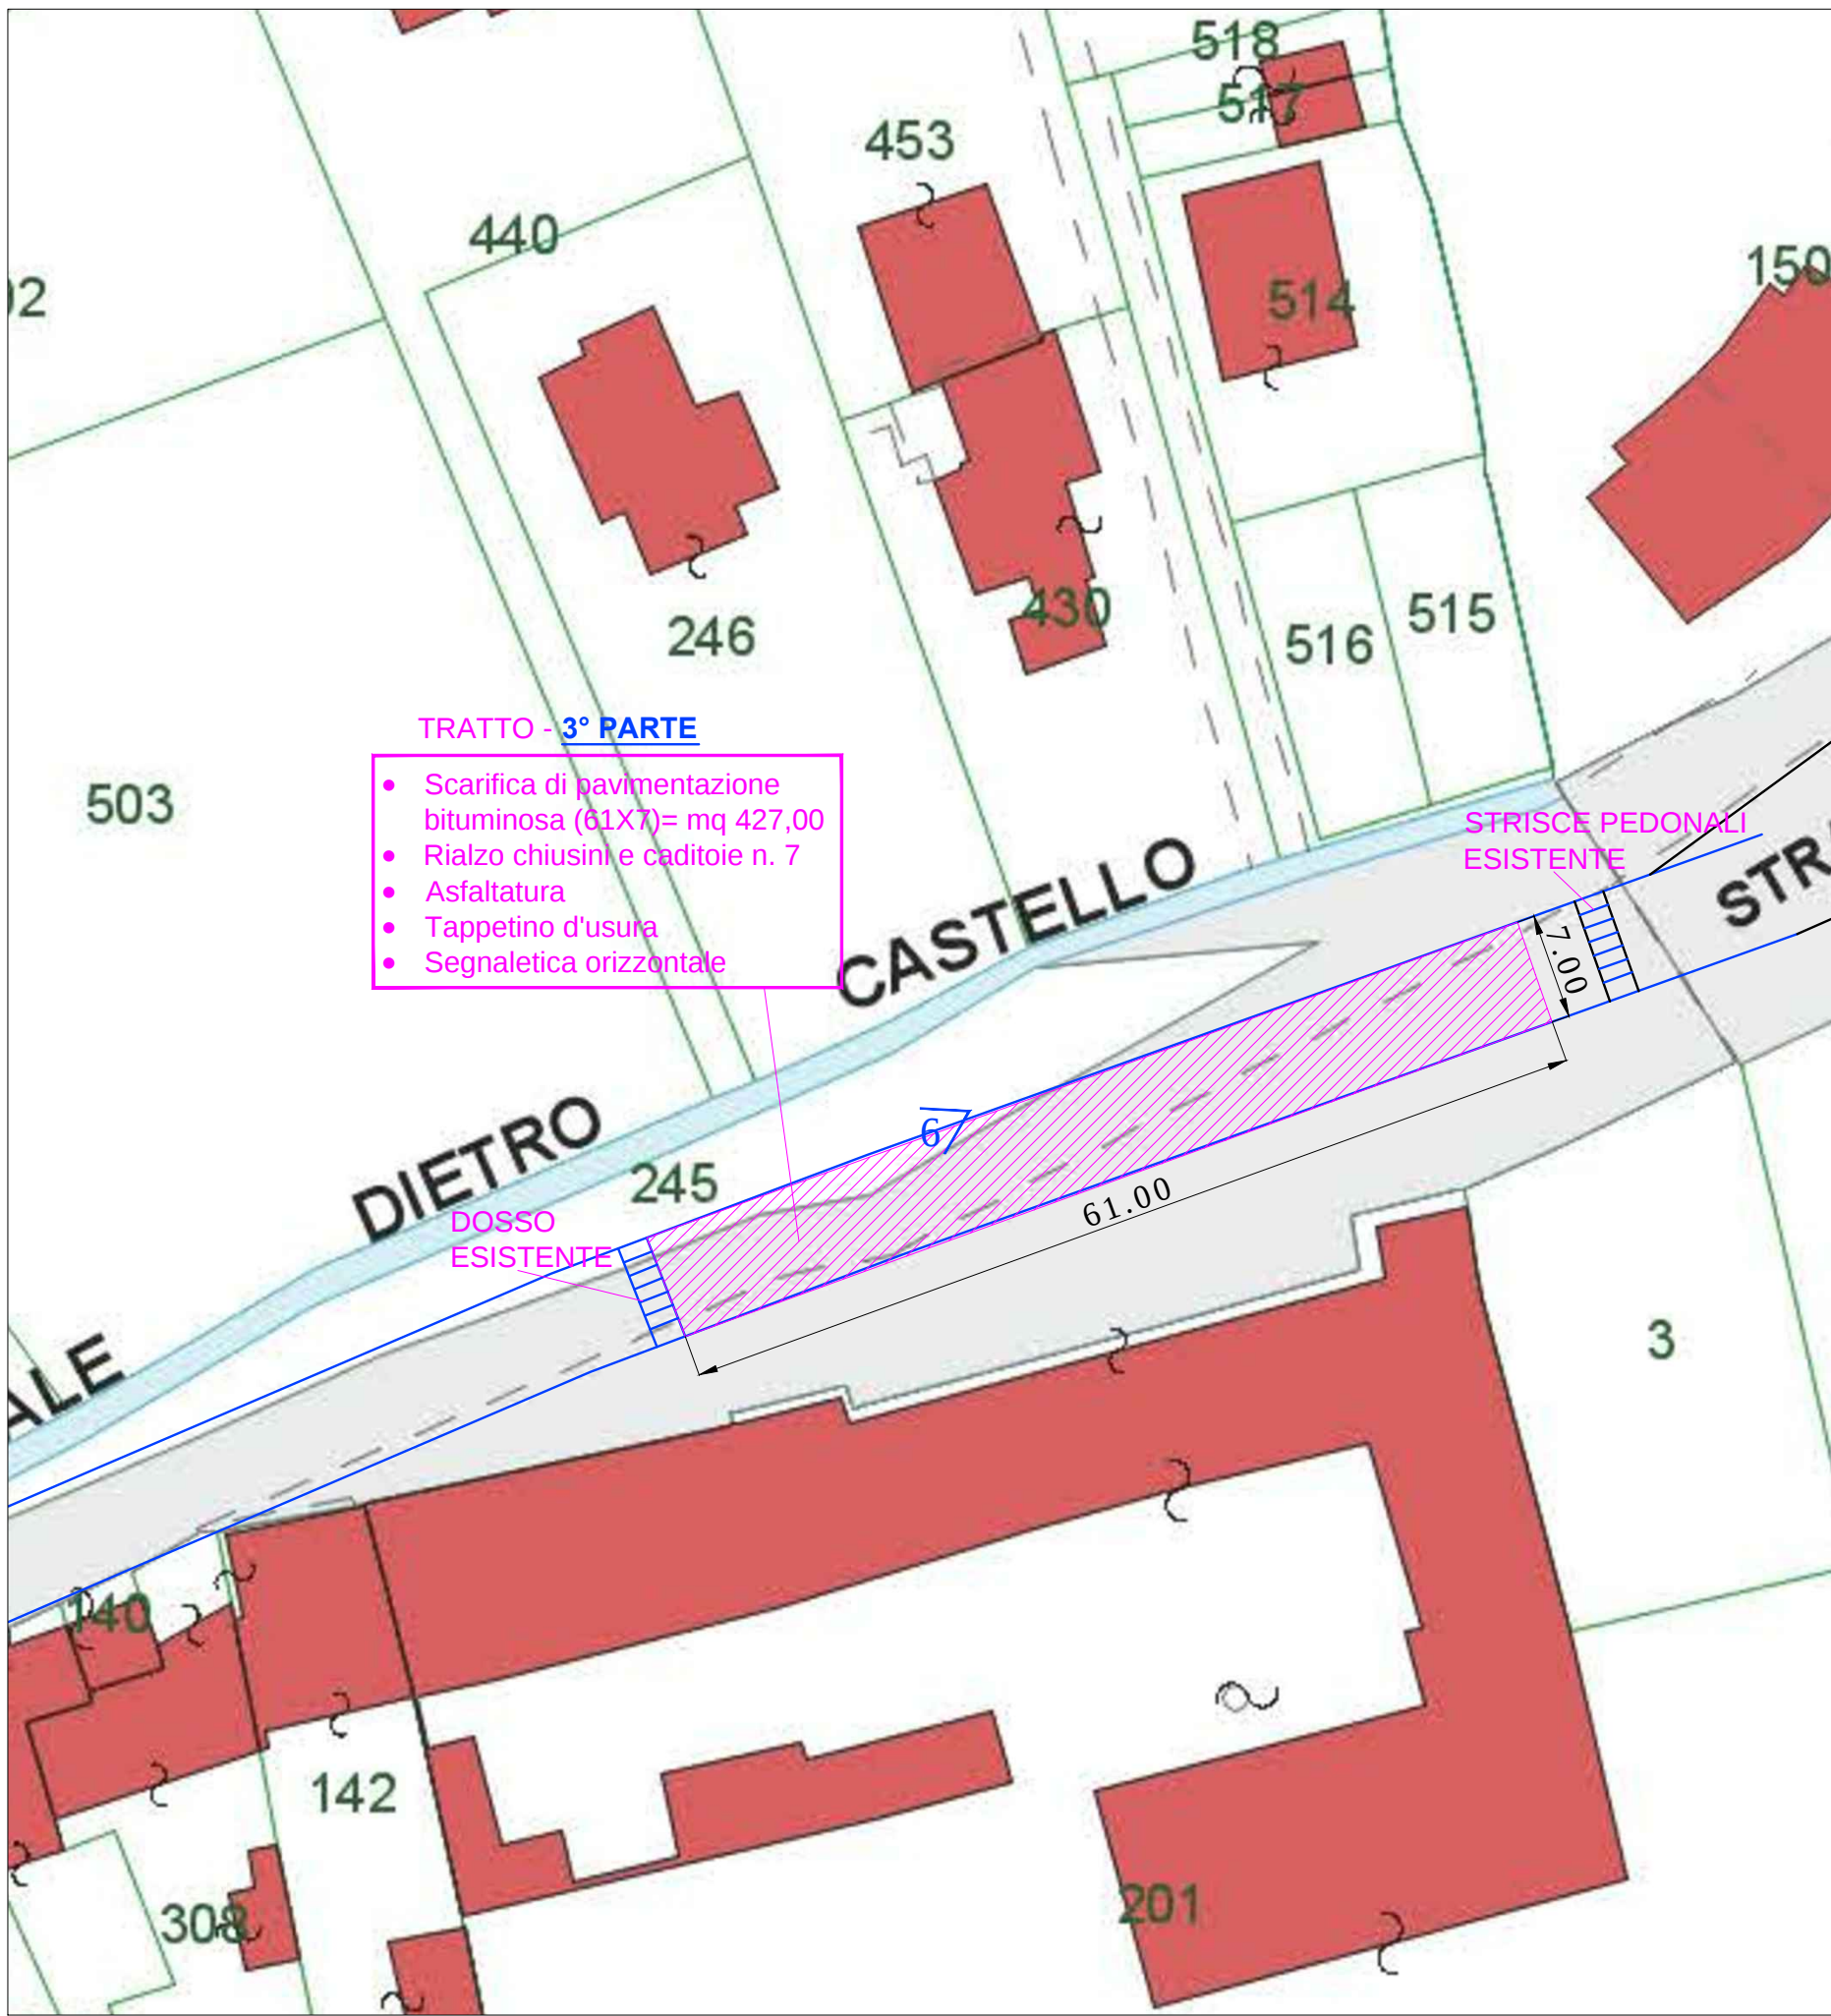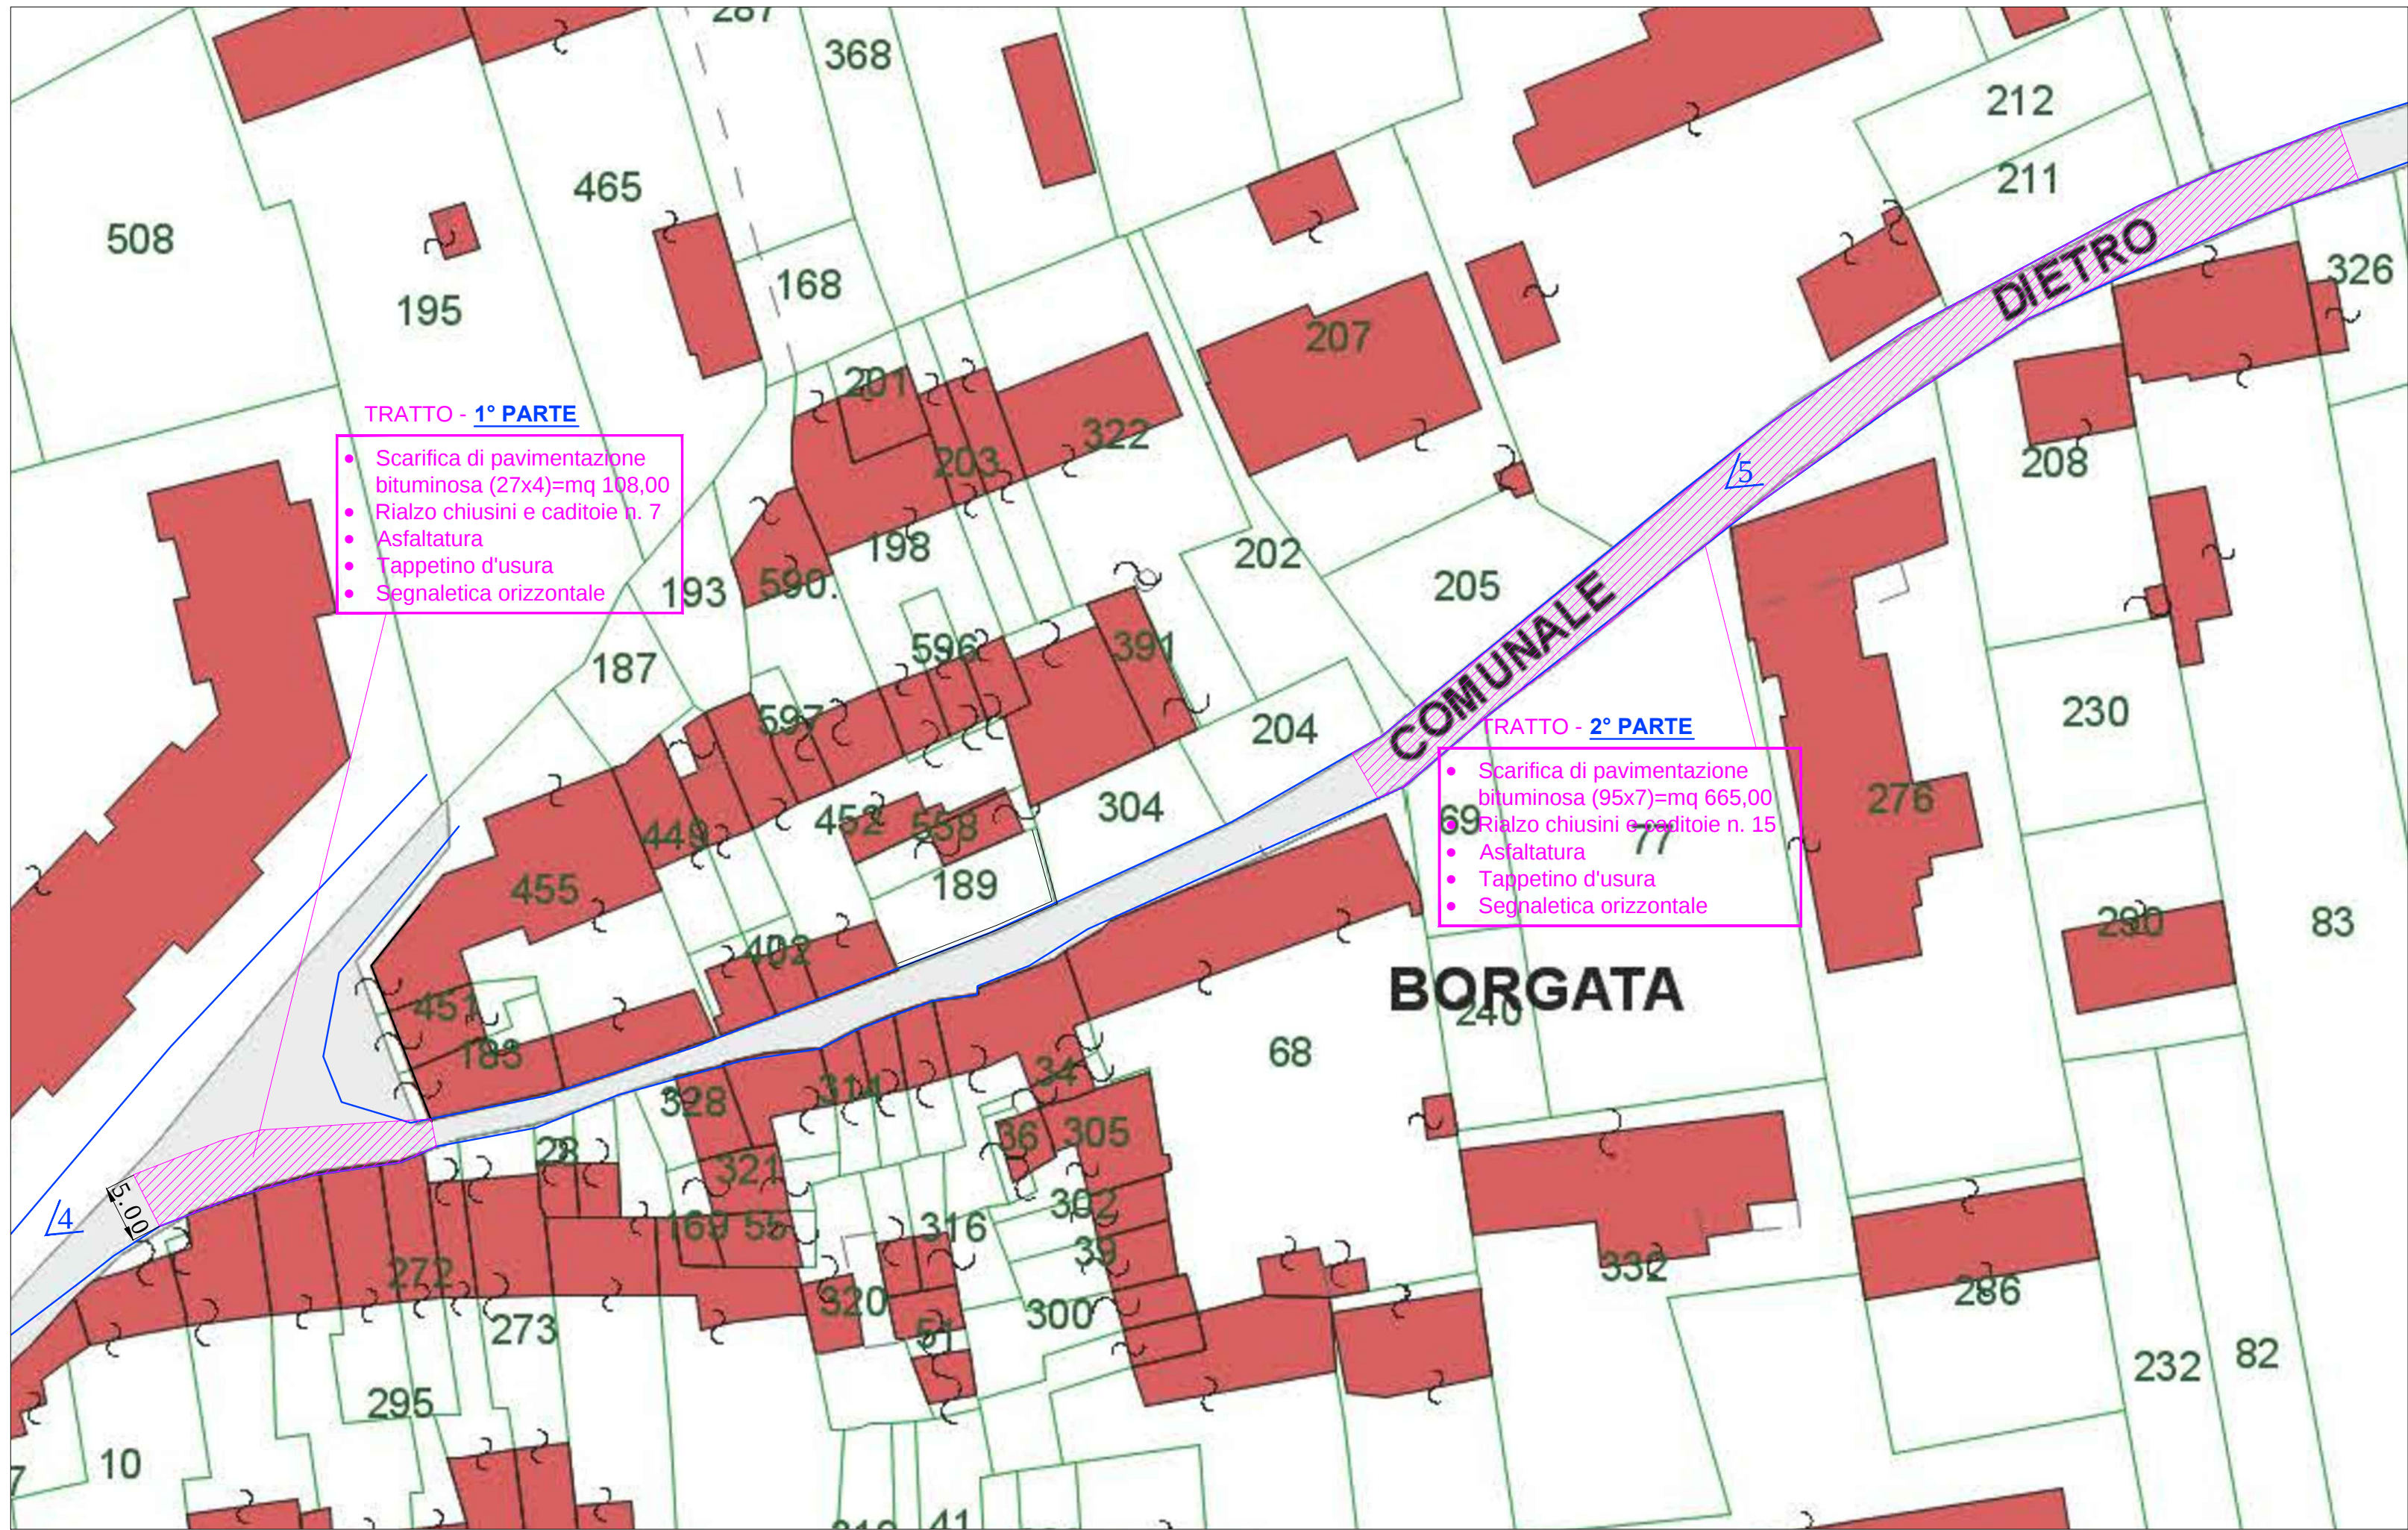

PLANIMETRIA "via Dietro Castello" - Scala 1:500

Via Meana (asfaltatura e innalzamento chiusini)

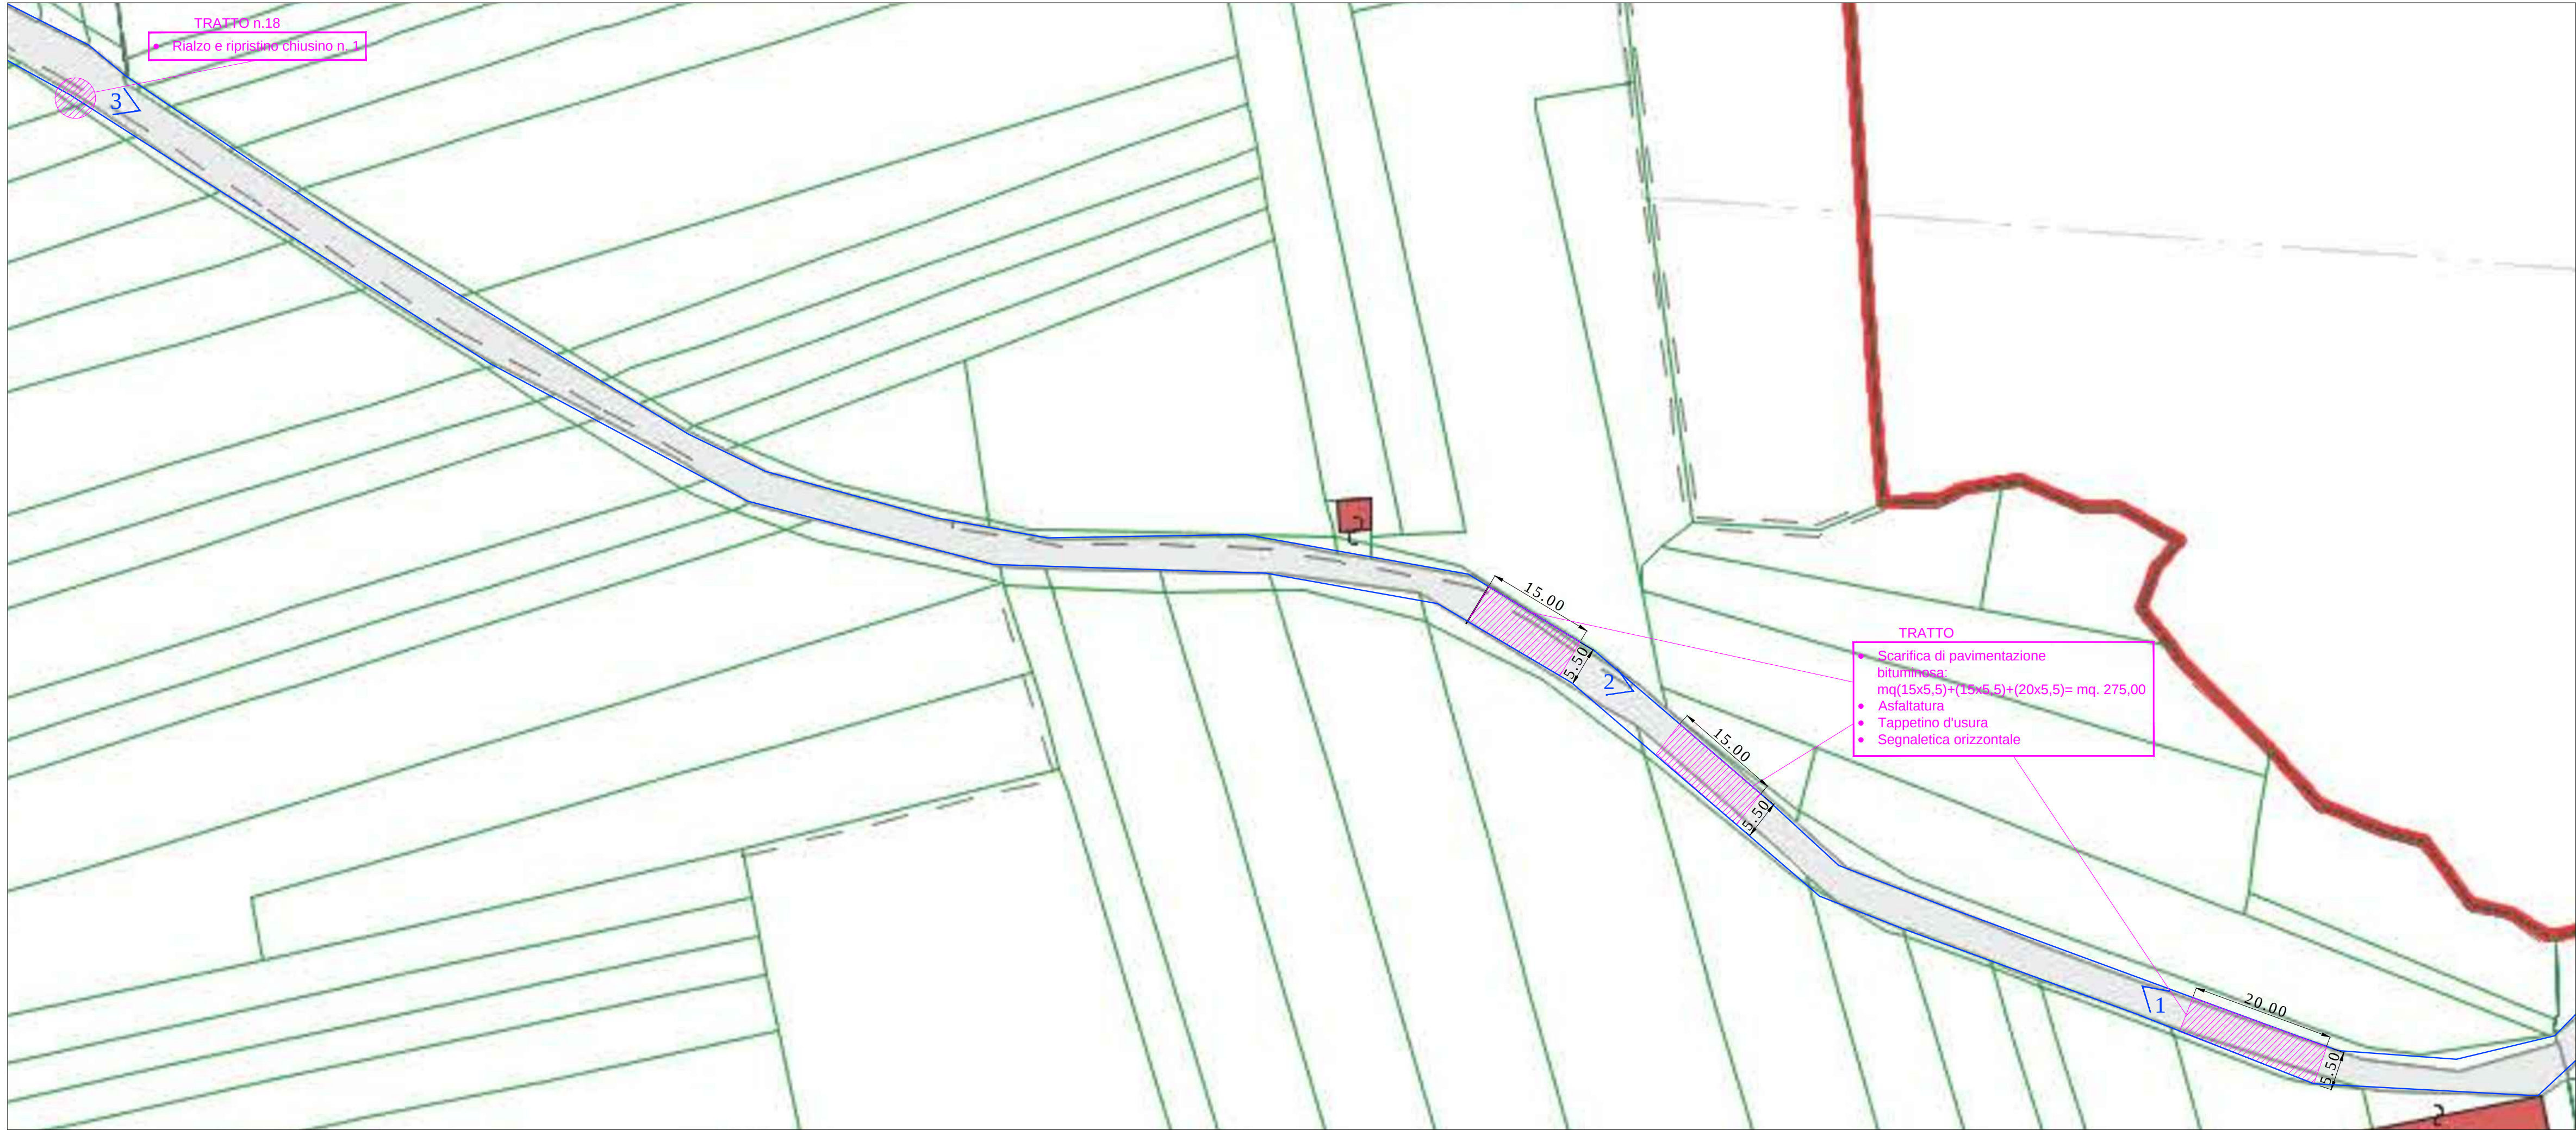

PLANIMETRIA "via Meana" - Scala 1:500



FOTO 1 - VIA MEANA

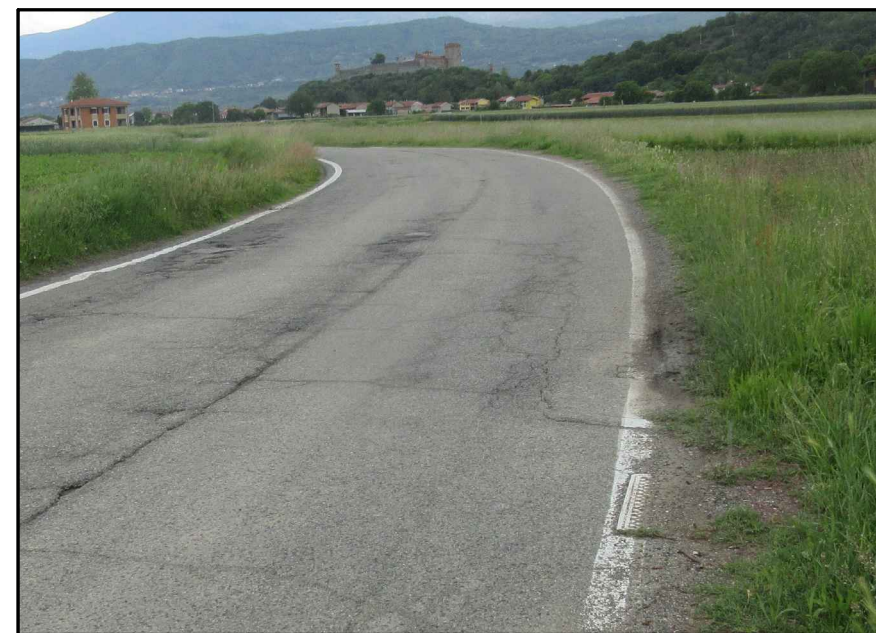


FOTO 2 - VIA MEANA



FOTO 3 - VIA MEANA

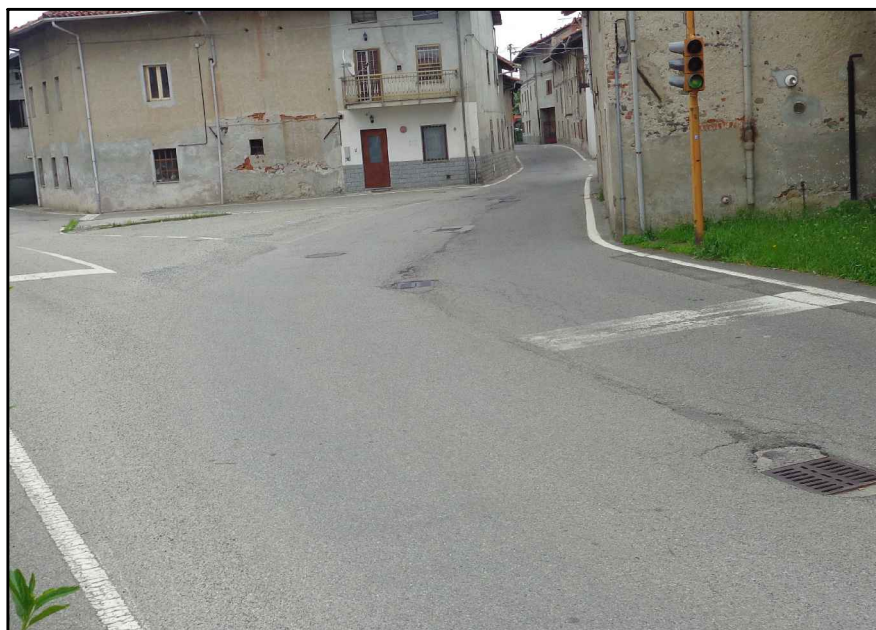


FOTO 4 - VIA DIETRO CASTELLO



FOTO 5 - VIA DIETRO CASTELLO



FOTO 6 - VIA DIETRO CASTELLO